
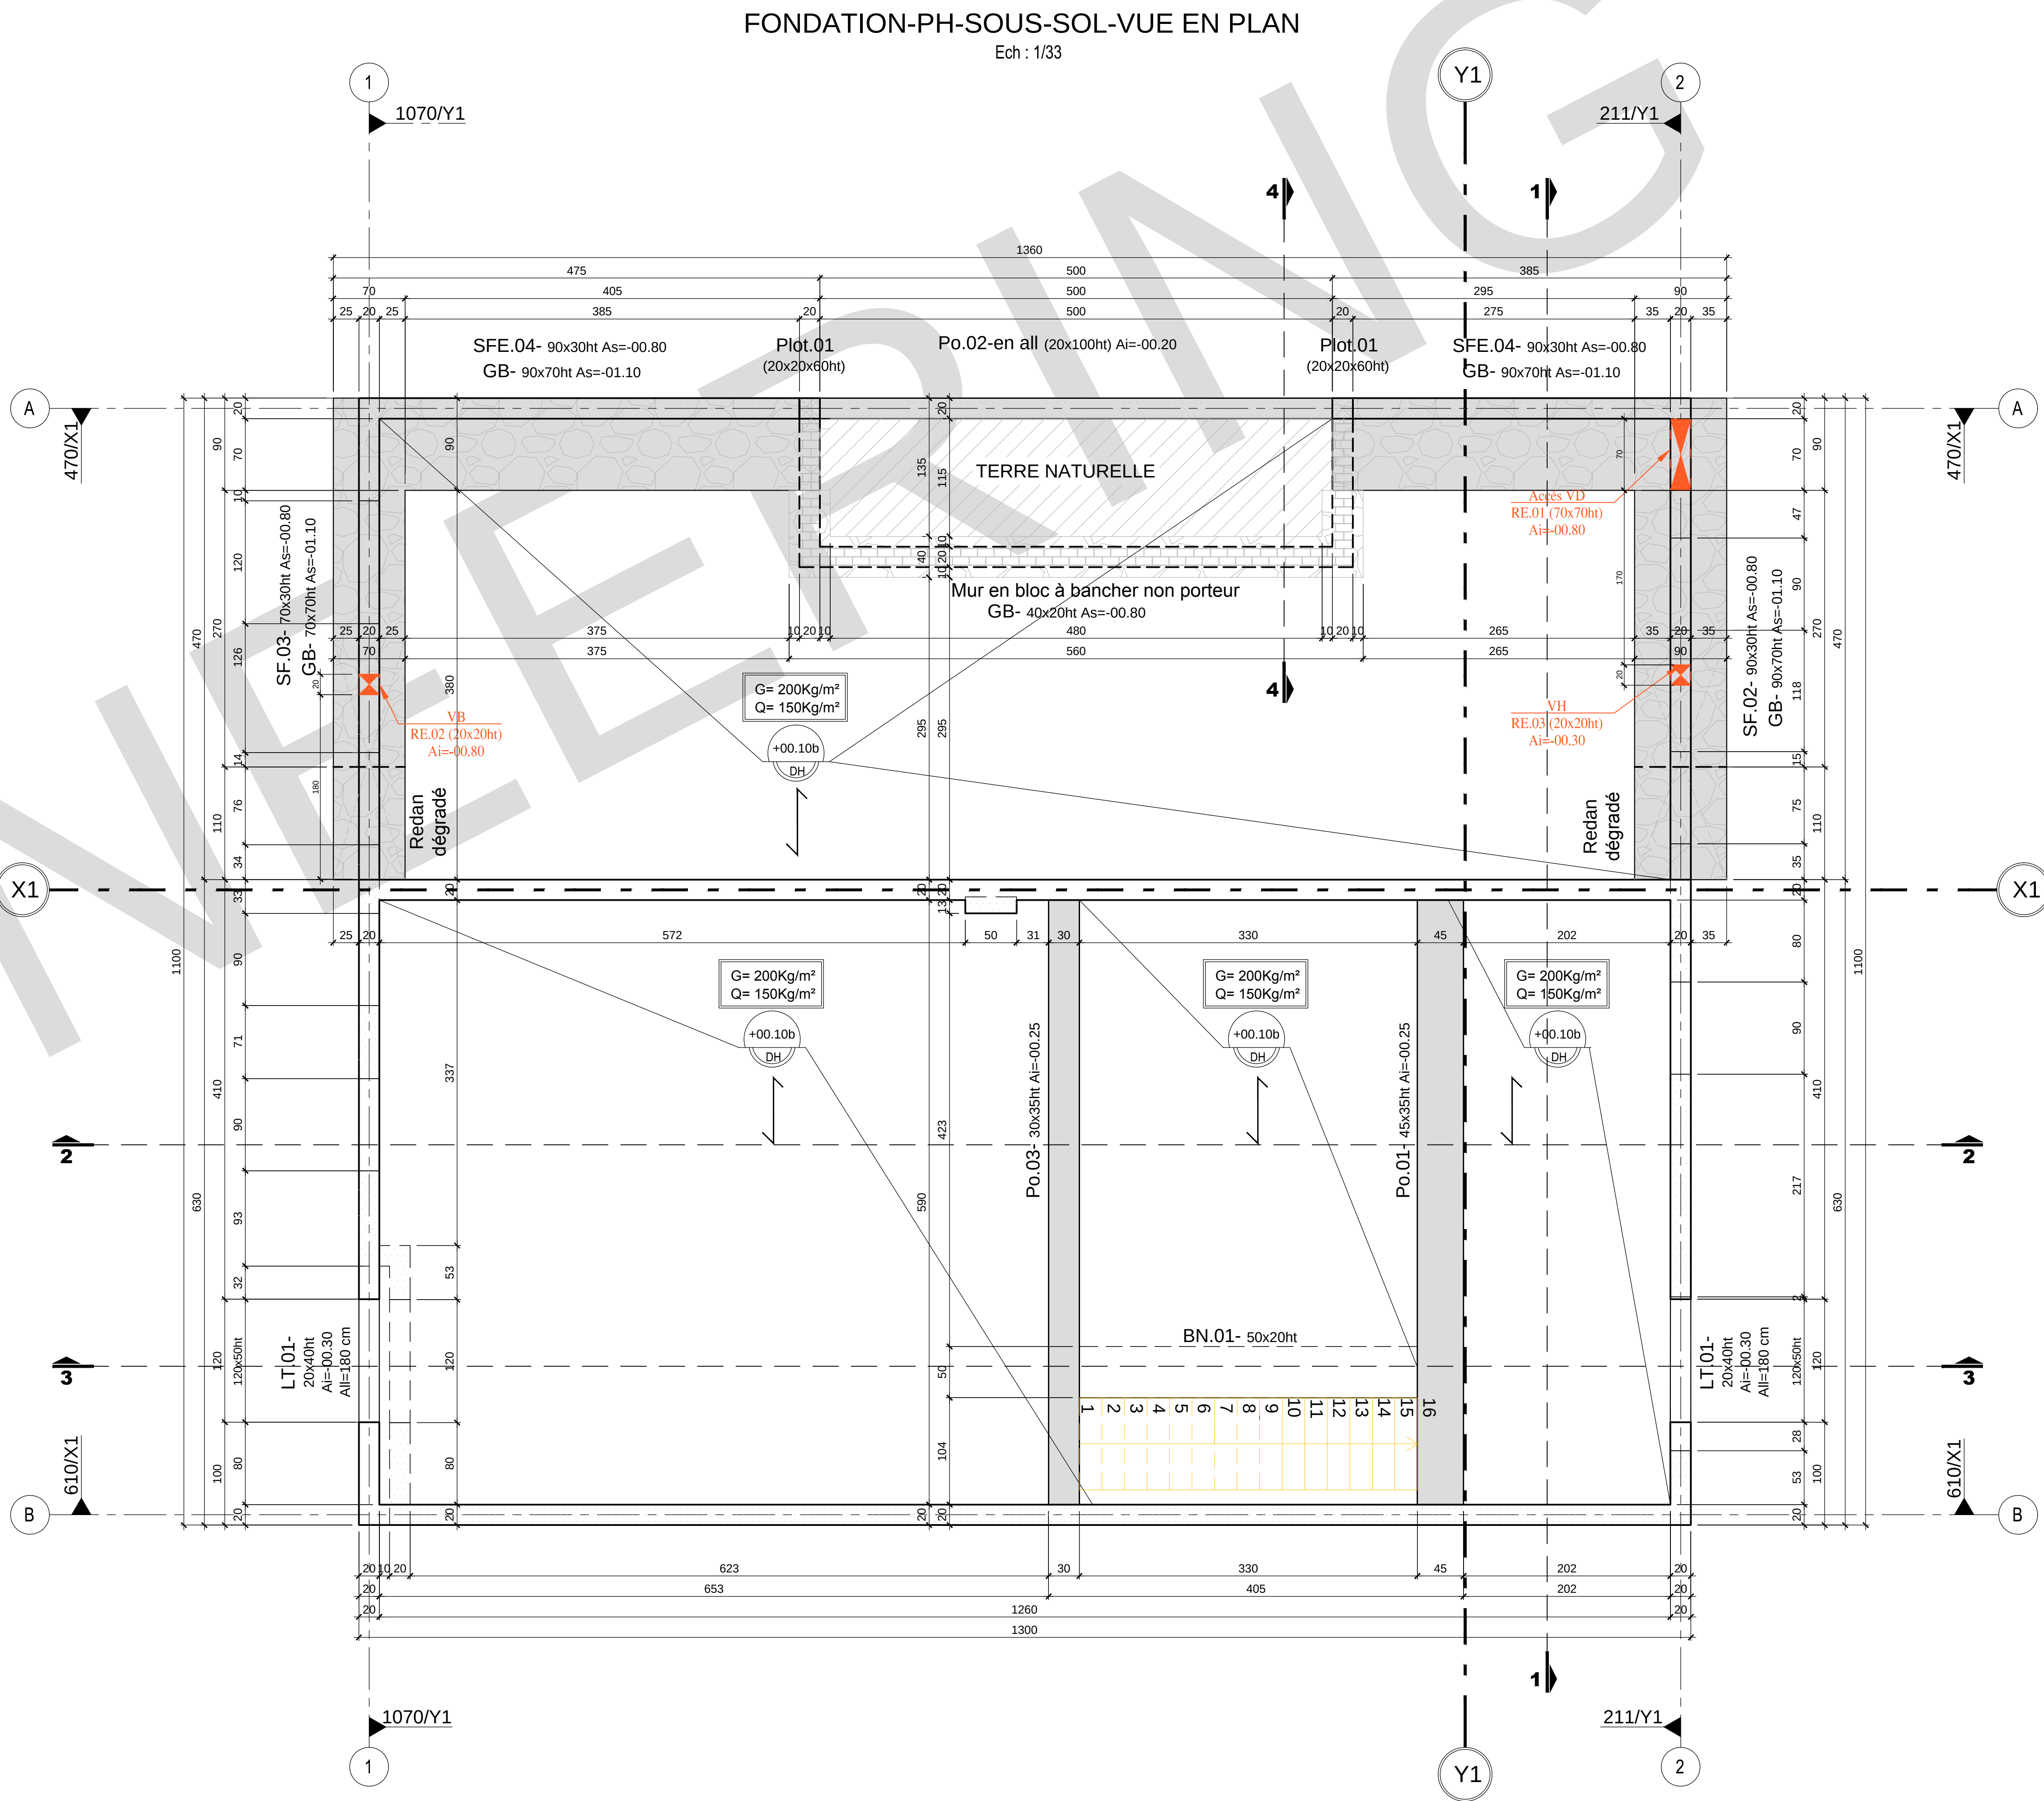


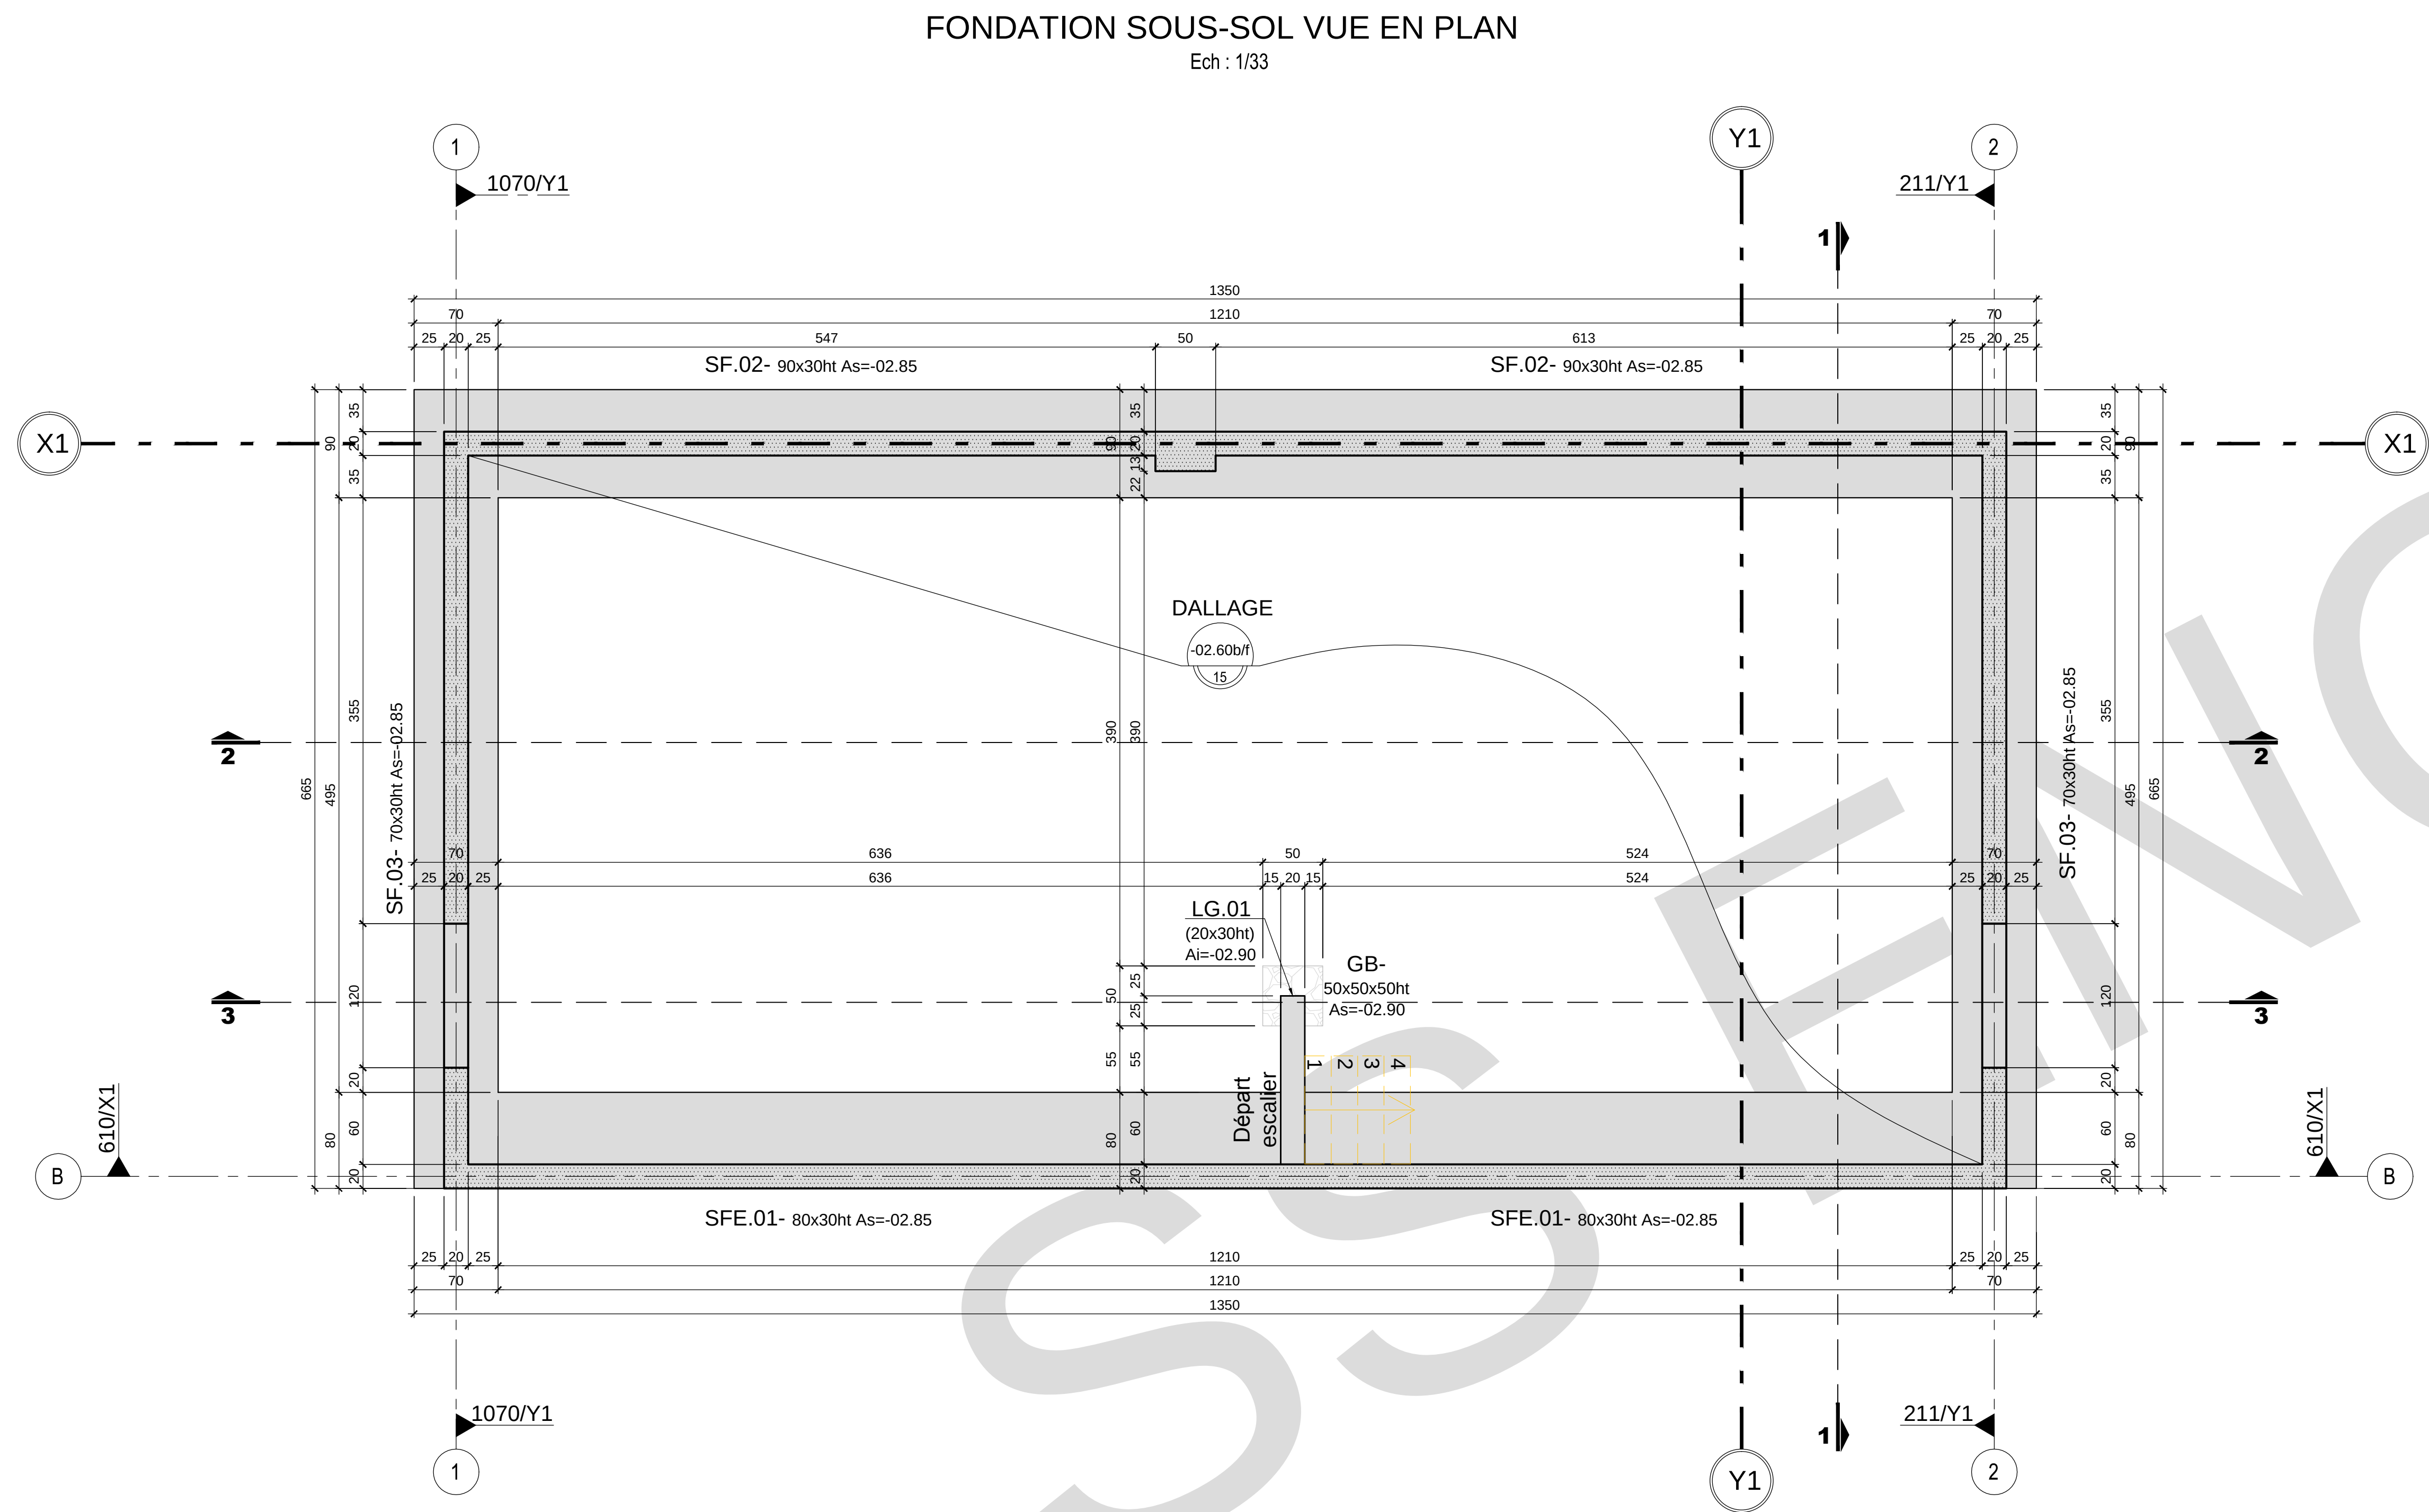

NOTA :

- Les cotations sont exprimées en centimètres sauf indication contraire.
- Les angles sont exprimés :
- En grades pour les plans d'implantation et de coffrage.
- En degrés pour les armatures.
- Les niveaux sont exprimés en mètres par rapport au NGF

Légende :

- Structure
- Structure + reprise
- Reprise
- Gros béton
- Dalle hourdis
- Béton armé - coupes
- Terrain naturel
- Mur bloc à bancher
- Mur Alkern Kosmo City
- Mitoyen

- Pv : Poutres
- PT : Poteau
- LT : Linteau
- Pv : Poutre voile
- Cv : Console voile
- SI : Semelle filant
- SFE : Semelle filant excentré
- SI : Semelle isolé
- GB : Gros béton
- Lg : Longrine
- BN : Bande noyée
- TN : Terrain naturel
- AKC : Mur Alkern Kosmo City
- Accès V.D. : Accès vilette sanitaire
- VH : Ventilation haut
- VH : Ventilation bas
- BB : Bloc à bancher
- CH : Chainage horizontale
- PPD : Poutre par la dalle
- NP : Non porteur

Plancher BA (niveau et épaisseur) sauf indication contraire.

!!!Ce plan ne vaut exécution qu'après validation par l'Entreprise Générale, le Maître d'Ouvrage, Architecte et le Bureau de Contrôle !!!

CONSTRUCTION D'UNE MAISON INDIVIDUELLE

MAITRE D'OEUVRE	SPS	MAITRE D'OUVRAGE

BUREAU DE CONTROLE	BUREAU D'ETUDES STRUCTURE

Echelle: 1/33

FONDATION / PH-SOUS-SOL VUE EN PLAN

SFE					
E					
D					
C					
B					
A	01/03/2021	Vue pour rendus mémoires	K.S	K.S	R.M
D	04/03/2021	Prendre dessin	S.B	K.S	R.M

Indice	Date	Libellé	Etabli par	Vérifié par	Approuvé par
--------	------	---------	------------	-------------	--------------

Emetteur	Type	Phase	Domaine	Localisation	Type Doc	Numéro	Indice
SS	EXE	BAT	---	COF	01	A	

Ce document est la propriété de ... il est prohibé de l'utiliser sans son autorisation

Architectural floor plan of a building with dimensions and labels. The plan shows a rectangular structure with various rooms and features. Key elements include:

- Dimensions:** Overall width is 1100 and overall depth is 325. Internal dimensions are provided for various sections.
- Rooms and Features:**
 - AKC:** Multiple rooms labeled AKC (20).
 - CH:** A room labeled CH.
 - BB:** A room labeled BB.
 - GB:** A room labeled GB.
 - Accès VD:** Access to a vertical duct.
 - VH:** A room labeled VH.
 - SF.02:** Staircase (90x30ht) with a slope of AS=-00.80.
 - SF.04:** Staircase (90x30ht) with a slope of AS=-00.80.
 - LT.01:** Lift (20x40ht) with a slope of AS=-00.30.
 - TN:** Terrace or outdoor area.
 - Radian dégradé:** A sloped area.
 - PB-S-SOL:** Pavement surface.
 - DALLAGE:** Floor slab.
 - SFE.01:** Staircase (80x30ht) with a slope of AS=-02.85.
 - SFE.02:** Staircase (90x30ht) with a slope of AS=-02.85.
 - SFE.03:** Staircase (70x30ht) with a slope of AS=-02.85.
- Levels:** Elevation markers include 0.100, 0.000, -0.800, -1.100, -1.800, -2.600, -2.850, and -3.150.
- Other Labels:** PH-S-SOL, TN, and various structural or material codes.

- | Légende : | | |
|---|--|-------------------------|
| PT : Poutres | | □ Structure |
| LT : L poteau | | □ Structure + reprise |
| LT : Linteau | | □ Reprise |
| Pv : Poutre velle | | ▨ Gros béton |
| Cv : Console velle | | ▨ dalle hourdis |
| SF : Semelle flottante | | ▨ Béton armé - coupes |
| SF : Semelle flottante exist. | | ▨ Terrain naturel |
| Si : Semelle isolée | | ▨ Mur bloc à bancher |
| GB : Gros béton | | ▨ Mur Alkern Kosmo City |
| Lg : Longrine | | ▨ Non porteur |
| BN : Bande noyée | | |
| TN : Terrain naturel | | |
| AKC : Mur Alkern Kosmo City | | |
| Acv : Acide Vél : Acide velle sanitaire | | |
| VH : Ventilation haut | | |
| VH : Ventilation bas | | |
| BB : Bloc à bancher | | |
| CH : Châpignon horizontal | | |
| PVP : Poutre sur la dalle | | |
| NP : Non porteur | | |

!!!Ce plan ne vaut exécution qu'après validation par
l'Entreprise Générale, le Maître d'Oeuvre,
Architecte et le Bureau de Contrôle !!!

MAITRE D'OEUVRE	SPS	MAITRE D'OUVRAGE

BUREAU D'ETUDES STRUCTUR

FORMAT:AC

BPE					
E					
D					
C					
B					
A	27/03/2022	Mise à jour semelles mbyennes	K.S	K.S	R.M
n	24/03/2022	Download dimension	G.B	K.S	R.M

Indice	Date	Libellé		Établi par	Vérifié par	Approuvé
Émetteur	Type	Phase	Domaine	Localisation	Type Doc	Numéro
SS		EXE	BAT	--	COF	02
Recherche-EXE-AWAD-COF 01-02-Ind B.dwg						Nombre des pages

Ce document est la propriété de ..., il est prohibé de l'utiliser sans son autorisation

COUPE 2-2
Ech : 1/25

NOTA :

- Les cotations sont exprimées en centimètres sauf indication contraire.
- Les angles sont exprimés
 - En grades pour les plans d'implantation et de coffrage.
 - En degrés pour les armatures.
- Les niveaux sont exprimés en mètres par rapport au NGF

Légende :

- Po: Poutres
 - PT : Poteau
 - LT : Linteau
 - Pv : Poutre voile
 - Cv : Console voile
 - Sf : Semelle filant
 - Si : Semelle isolé
 - GB : Gros béton
 - Lg : Longrine
 - BN : Bande noyée
 - TN : Terrain naturel
 - AKC : Mur Alkern Kosmo City
 - Accès VD : Accès vide sanitaire
 - VH : Ventilation haut
 - VH : Ventilation bas
 - BB : Bloc à bancher
 - CH : Chainage horizontale
 - PPD : Porté par la dalle
- Structure
 - Structure + reprise
 - Reprise
 - Gros béton
 - Dalle hourdis
 - Béton armé - coupes
 - Terrain naturel
 - Mur bloc à bancher
 - Mur Alkern Kosmo City

- Chainage horizontale à déterminer par le fournisseur plancher
- Chainage verticale H= 235 cm
- Chainage verticale H= 325 cm
- Chainage verticale H= 265/355 cm

Plancher BA (niveau et épaisseur) sauf indication contraire.

!!!Ce plan ne vaut exécution qu'après validation par l'Entreprise Générale, le Maître d'Oeuvre, Architecte et le Bureau de Contrôle !!!

CONSTRUCTION D'UNE MAISON INDIVIDUELLE

MAITRE D'OEUVRE

SPS

MAITRE D'OUVRAGE

BUREAU DE CONTROLE

BUREAU D'ETUDES STRUCTURE

ECHELLE: 1/25

FORMAT:A1

PH-RDC / PH-R+1 / PH-R+2
COUPE 2-2

B.P.E					
E					
D					
C					
B					
A					
O	10/06/2022	Première émission	SB	K.S	R.M
Indice	Date	Libellé	Etabli par	Vérifié par	Approuvé par


Emetteur	Type	Phase	Domaine	Localisation	Type Doc	Numéro	Indice
SS		EXE	BAT	--	COF	07	0

Fichier:B-EXE-AWAD-COF_03-04-05-06-07-Ind_0.dwg


Nombre des pages

Ce document est la propriété de ..., il est prohibé de l'utiliser sans son autorisation


PLAN DE REPERAGE-VERTICAUX-PH-SOUS-SOL

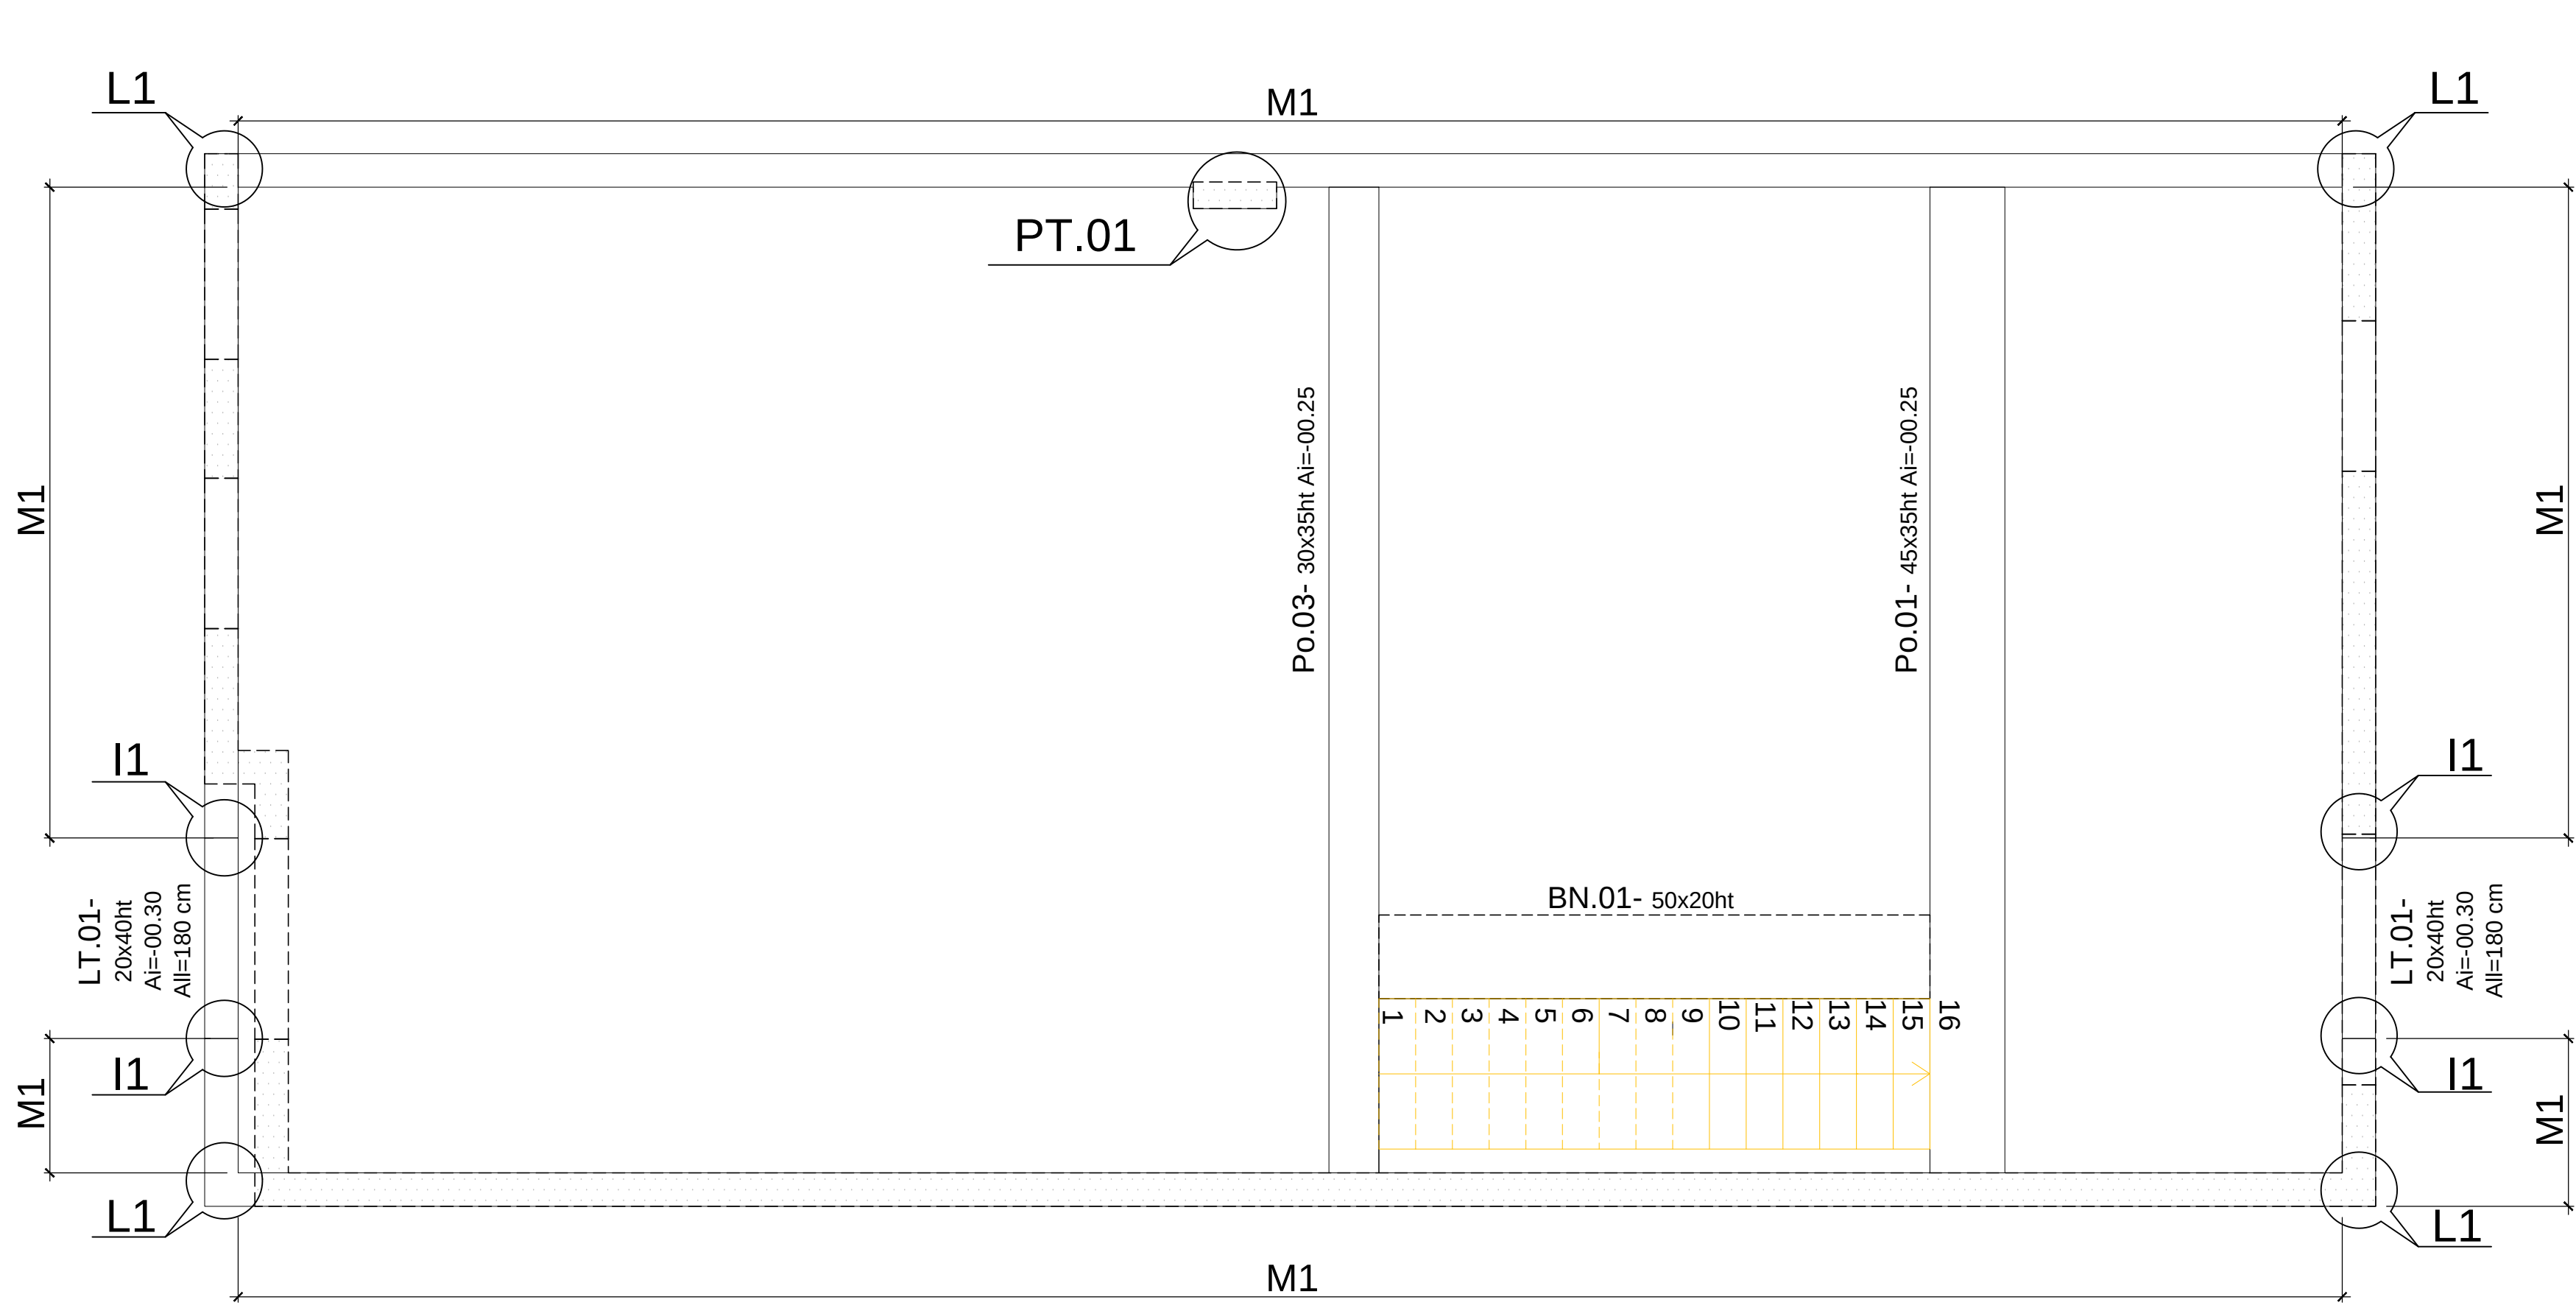


PLAN DE REPERAGE-SEMELLES-ZONE PH-SOUS-SOL

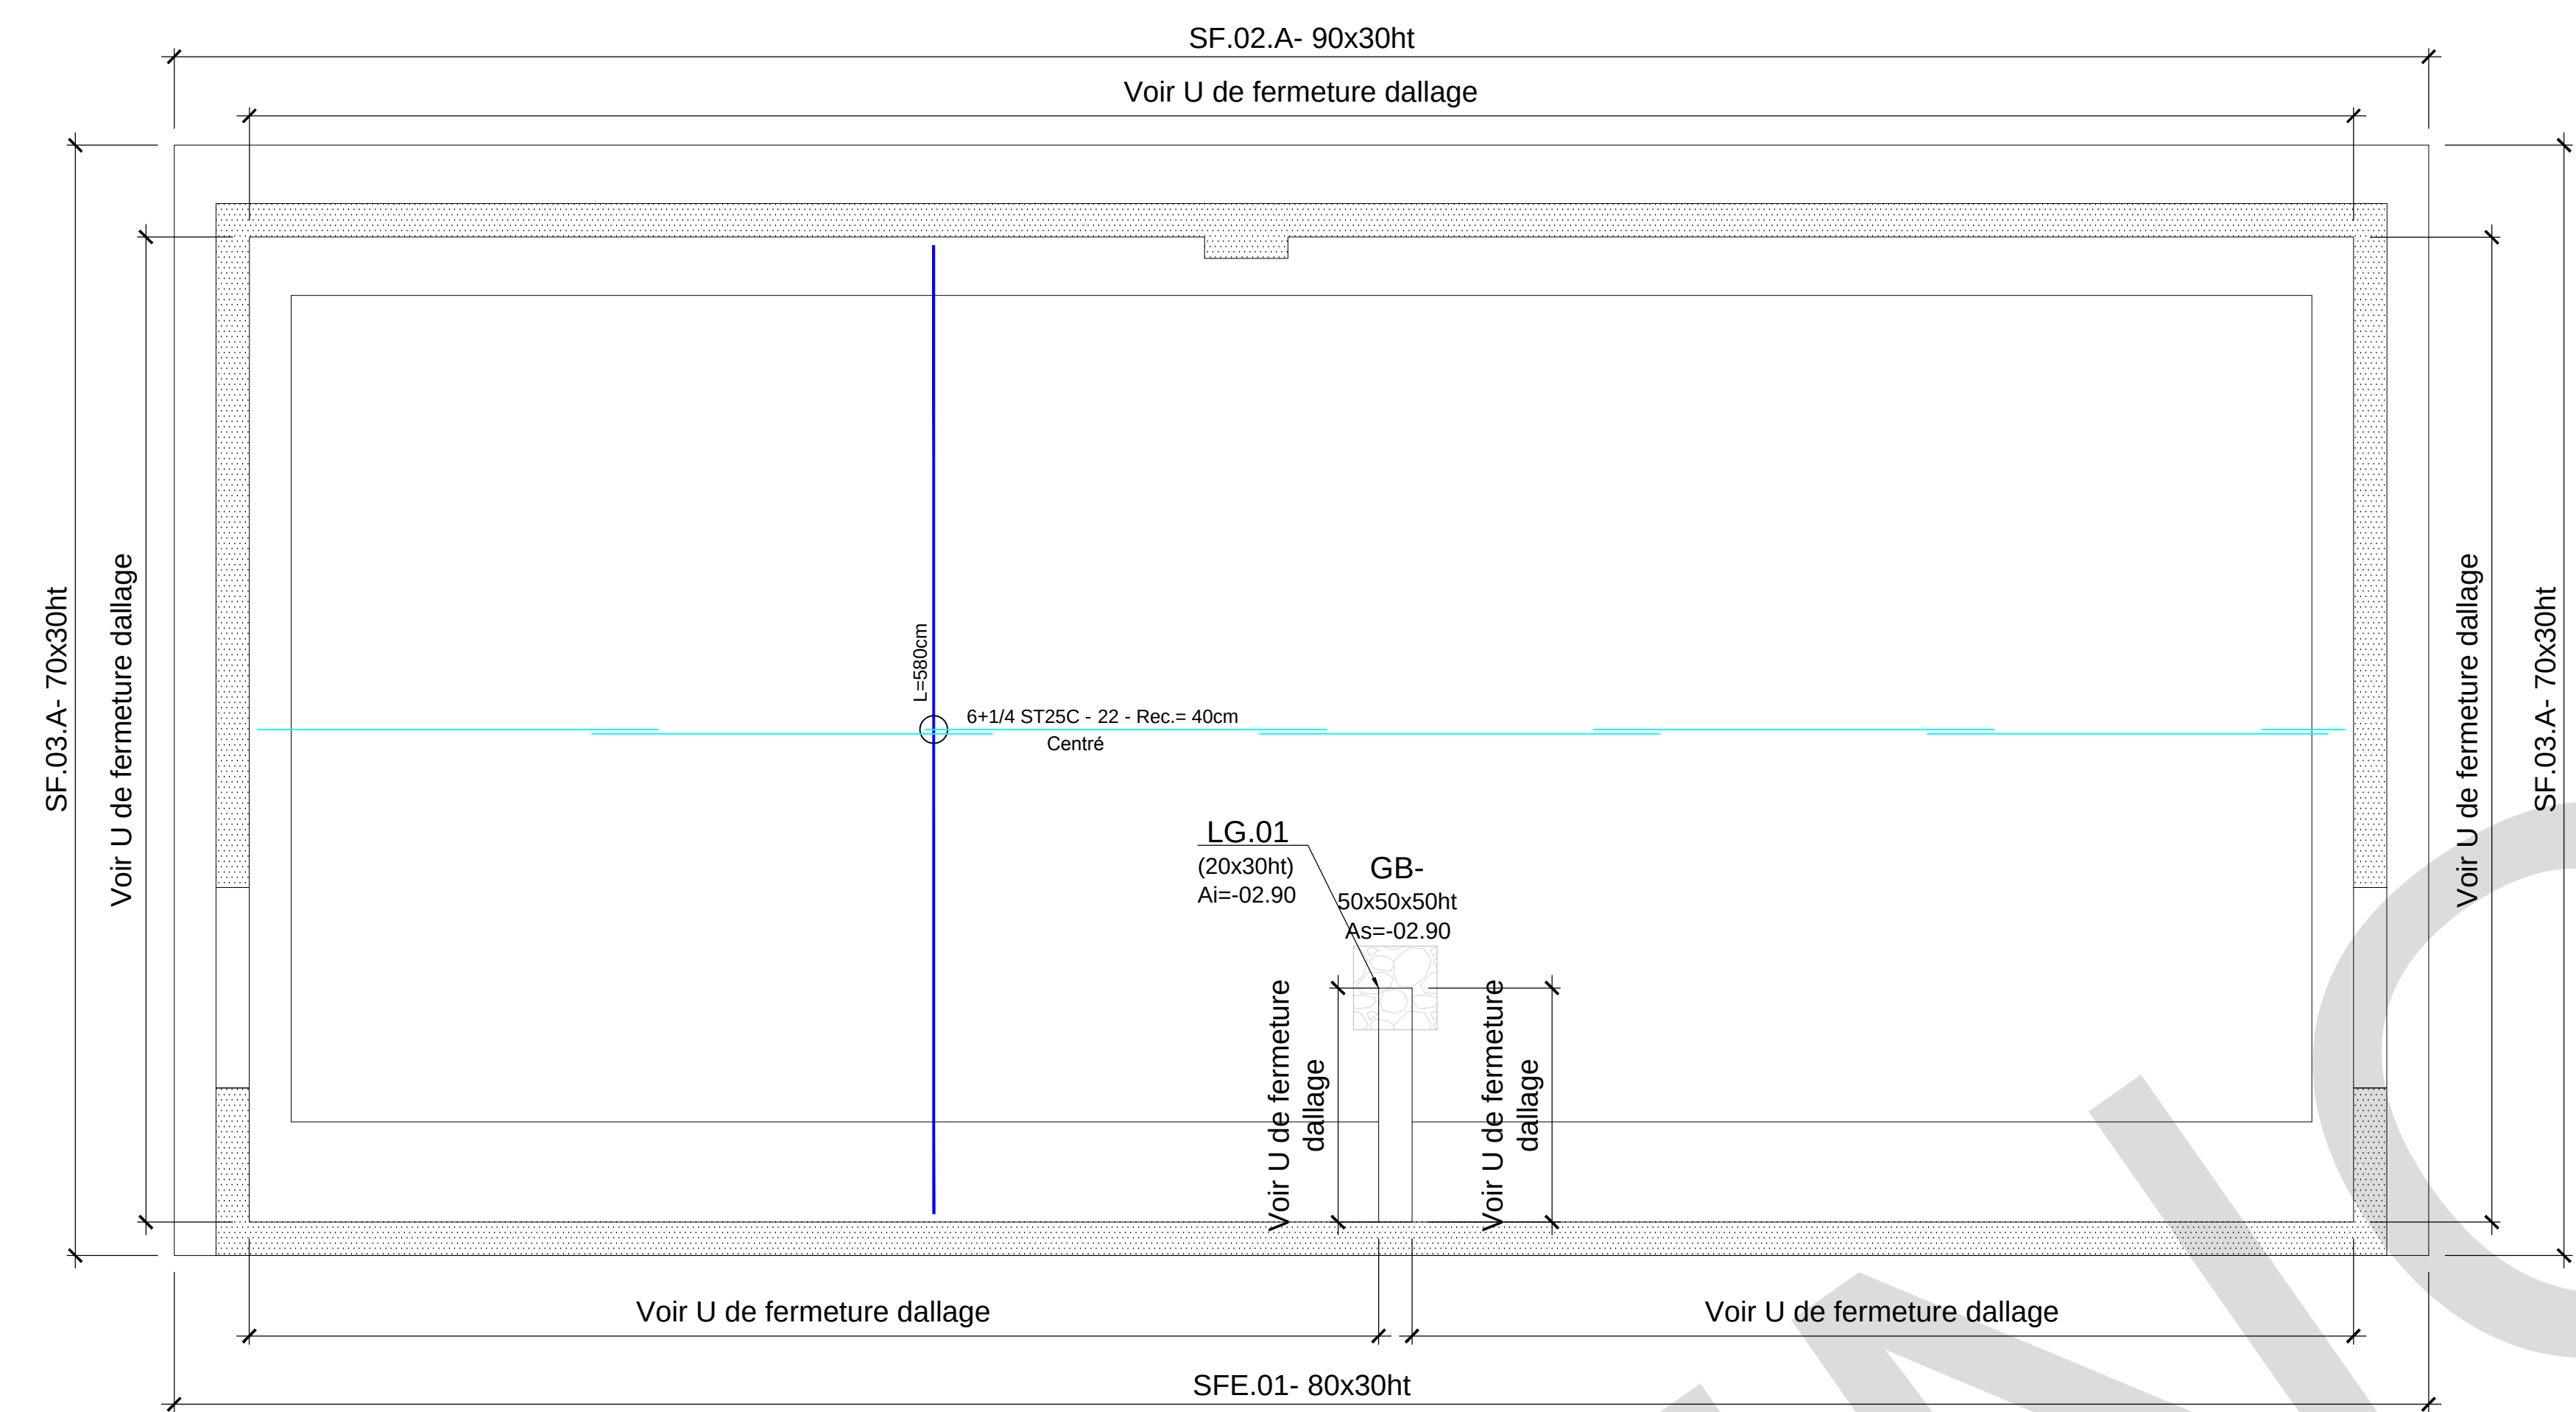


PLAN DE REPERAGE-CHAINAGE VERTICAUX-SEMELLES ZONE VIDE SANITAIRE

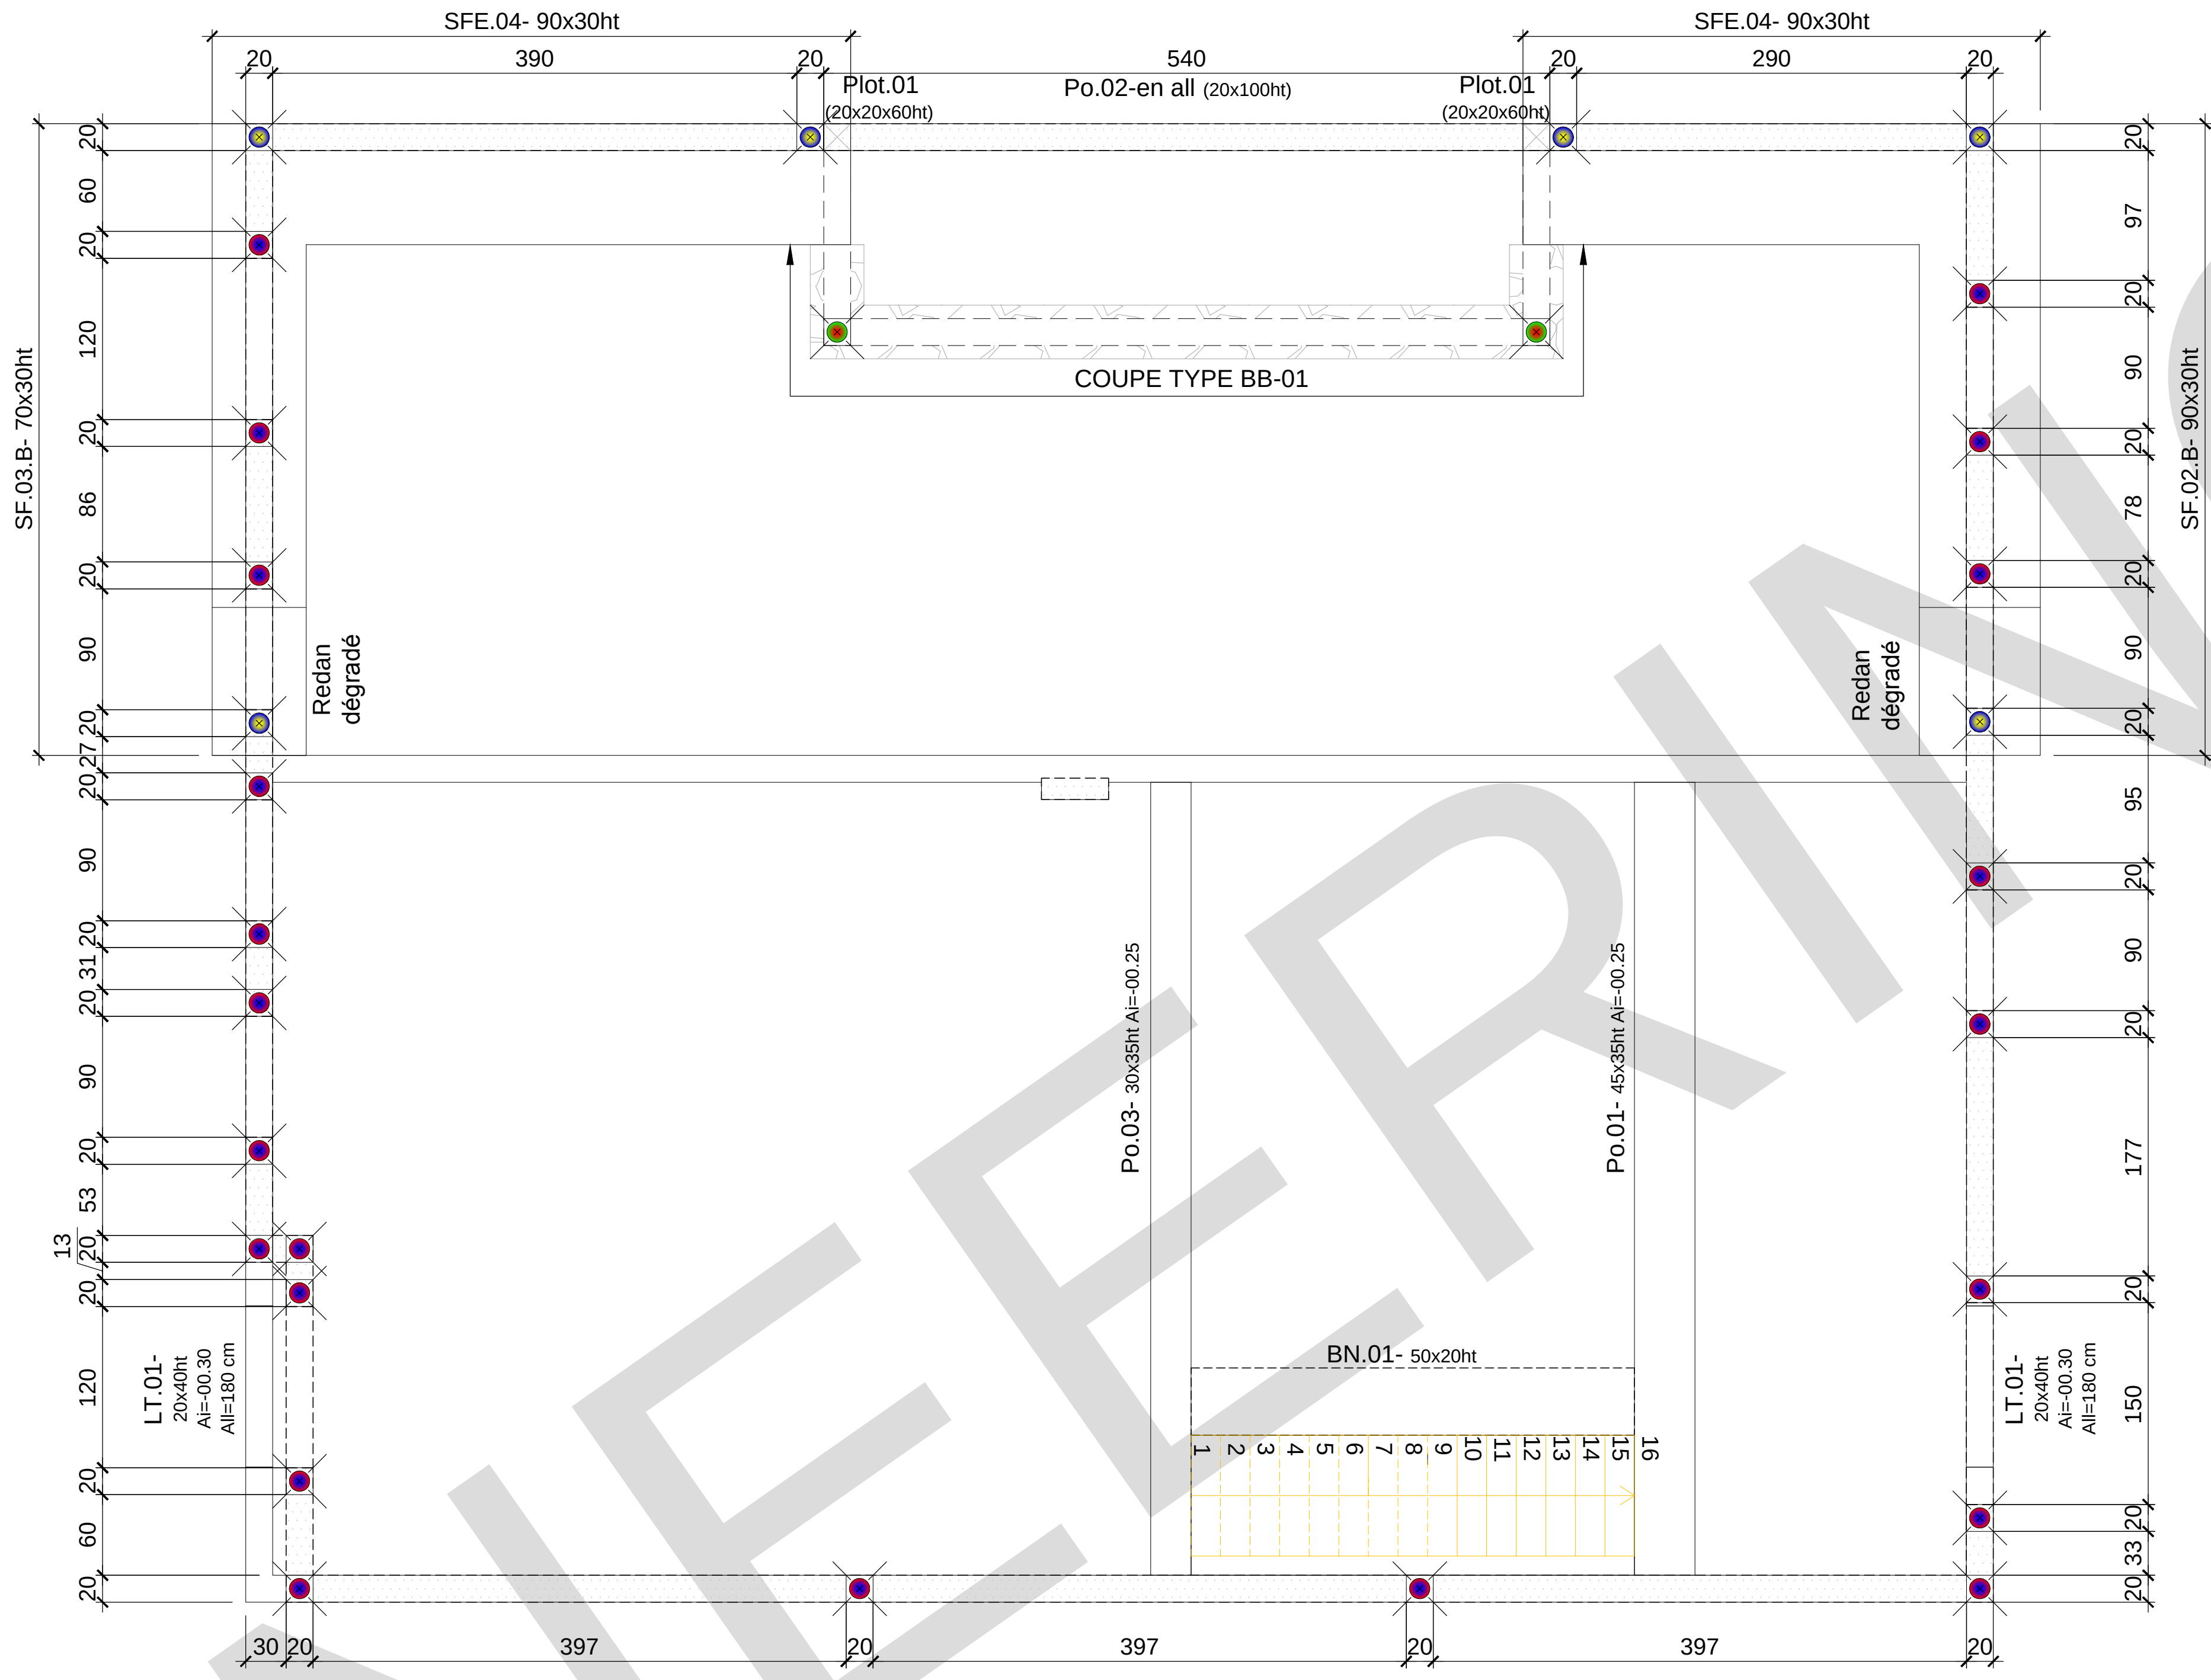


COUPE TYPE BB-01

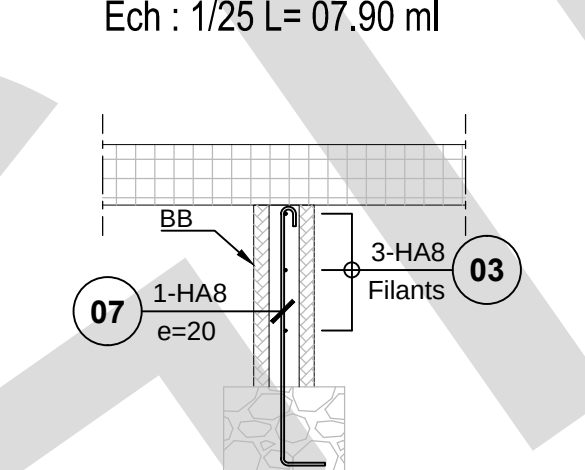


FERRAILLAGE Plot.01

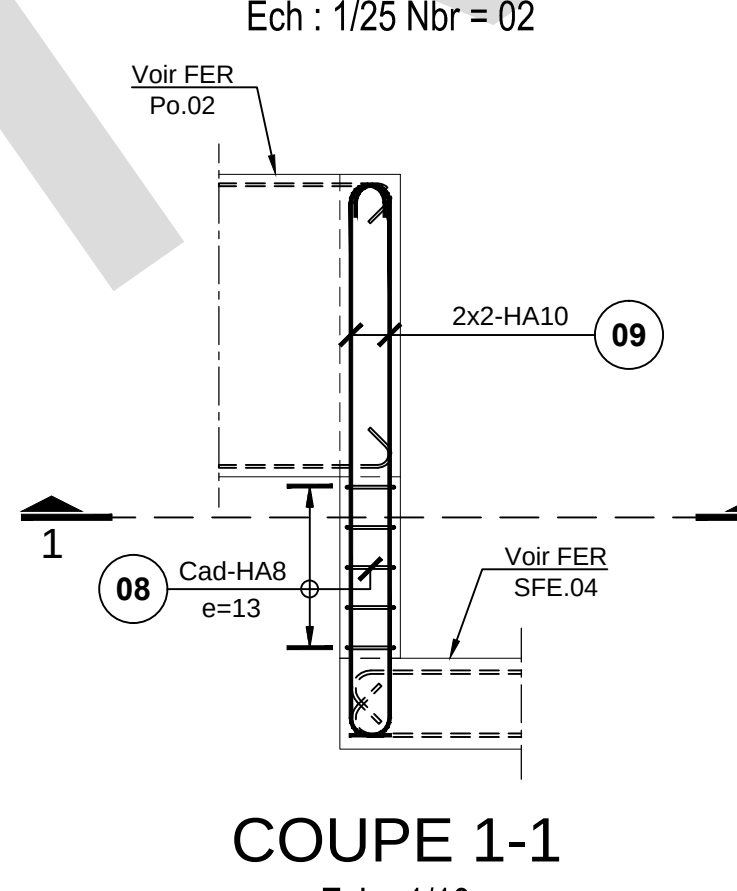


FERRAILLAGE SFE.01

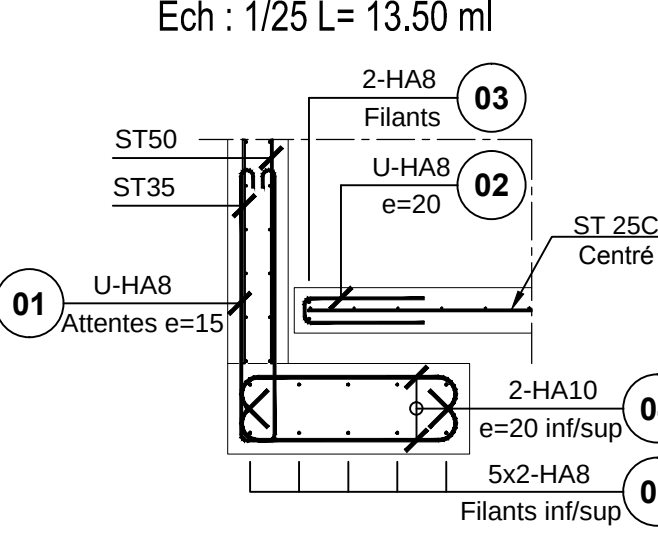


FERRAILLAGE SF.02.A

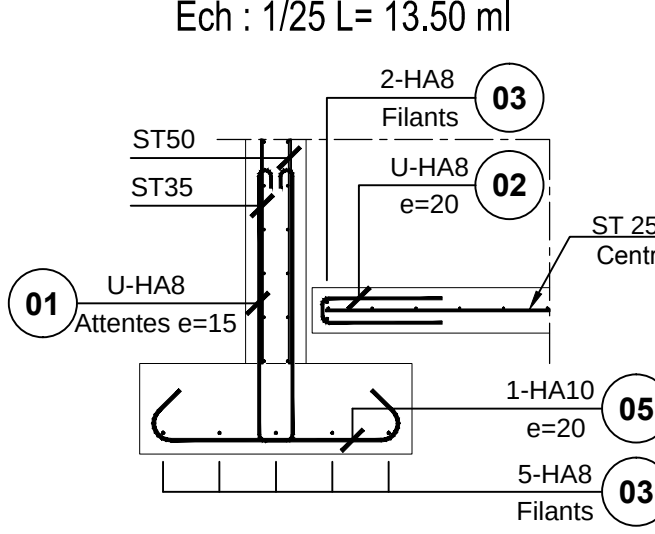


FERRAILLAGE SF.03.A

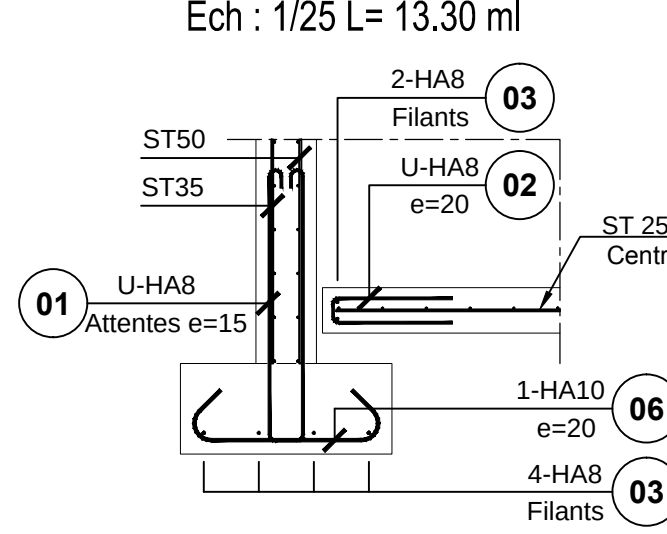


FERRAILLAGE SF.02.B

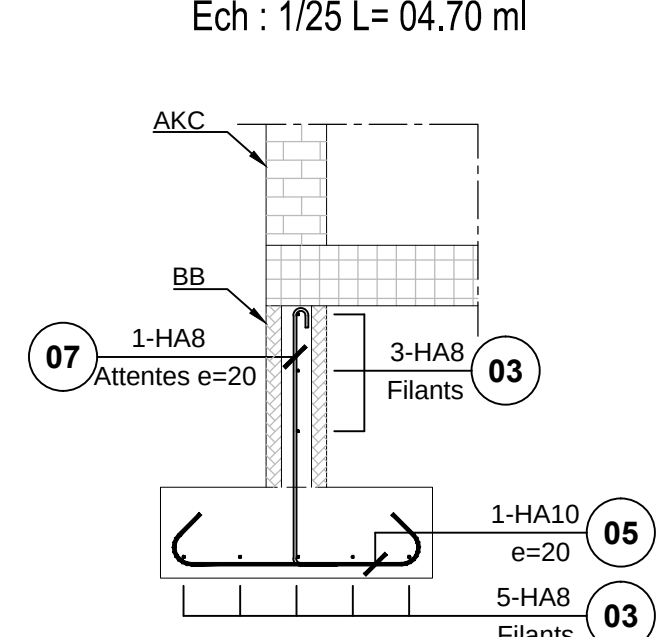


FERRAILLAGE SF.03.B

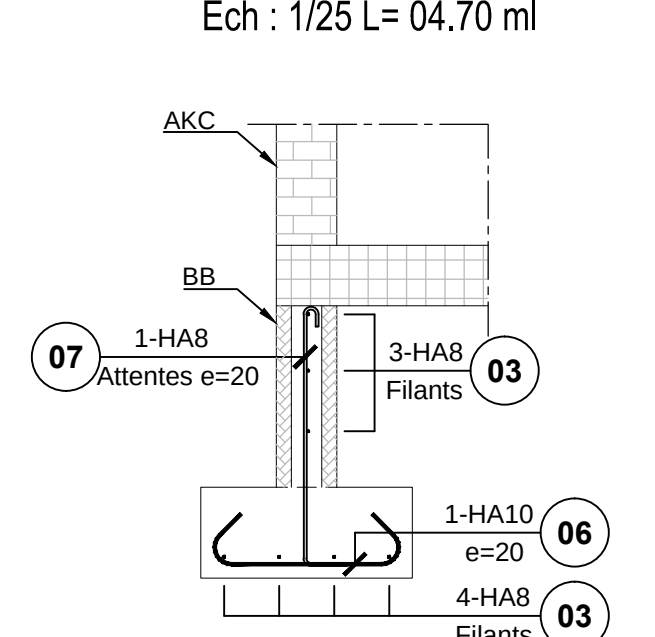


FERRAILLAGE SFE.04

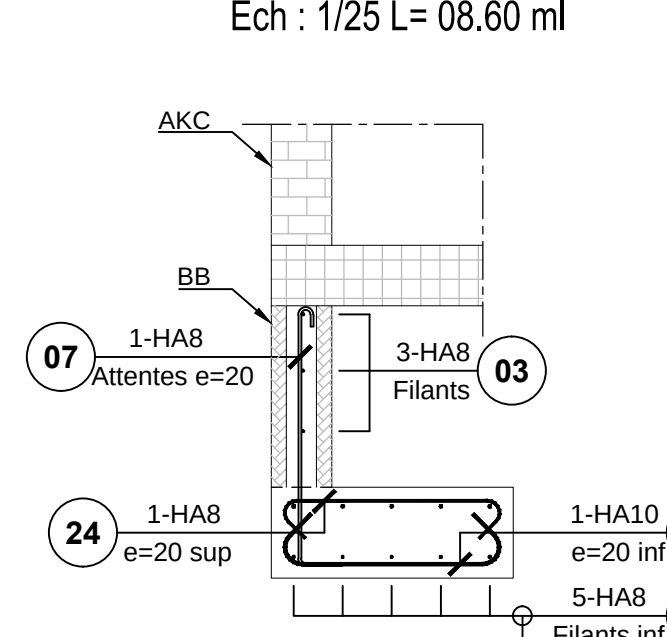


COUPE 1-1

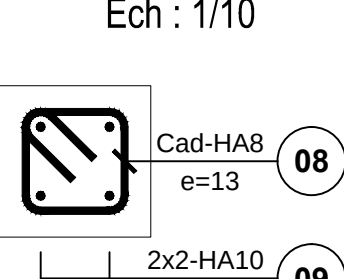


FERRAILLAGE M1

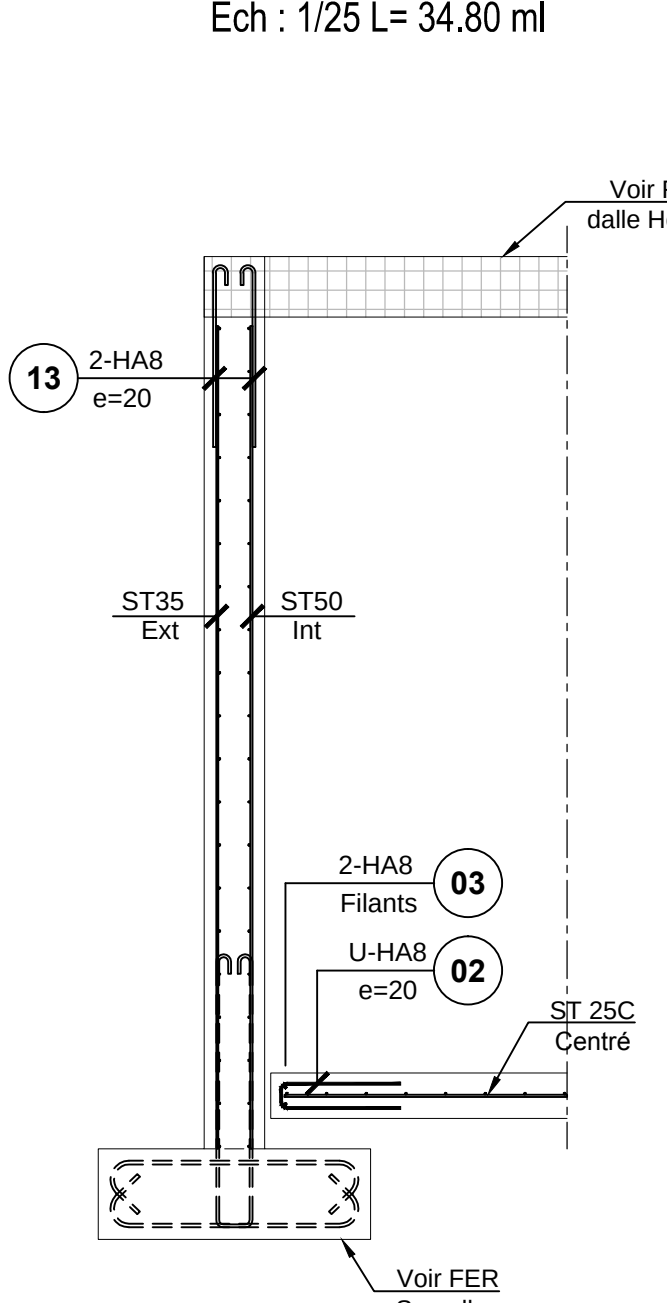


FERRAILLAGE PT.01

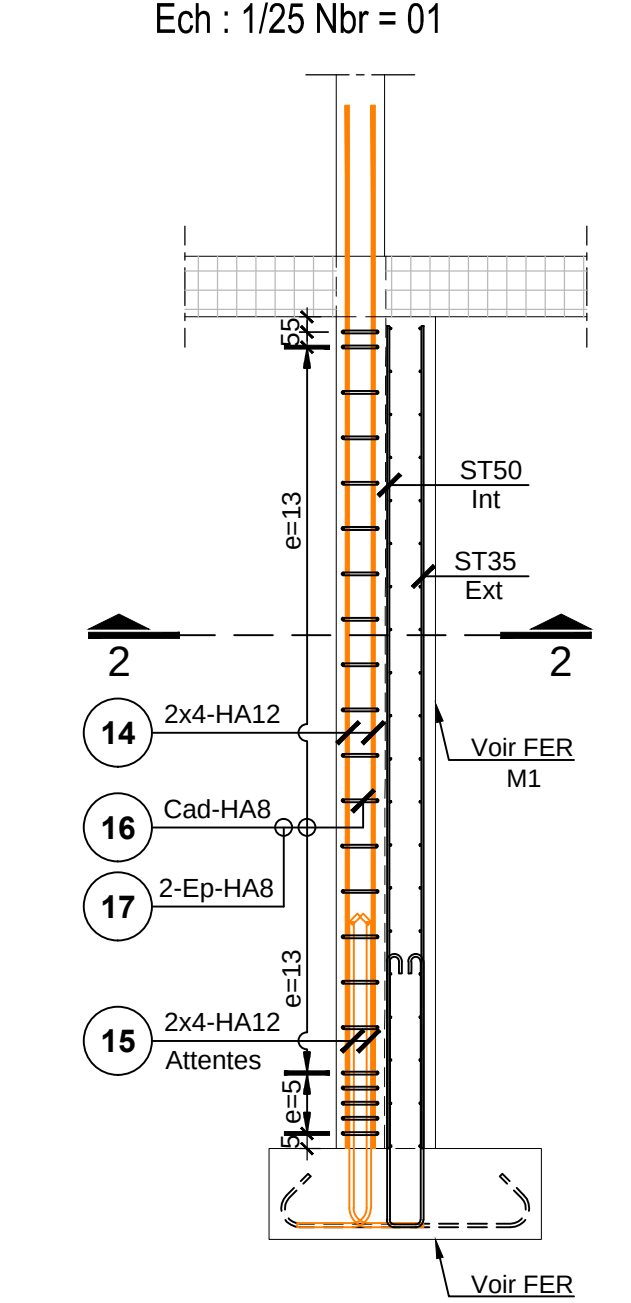


COUPE TYPE CV+Attentes

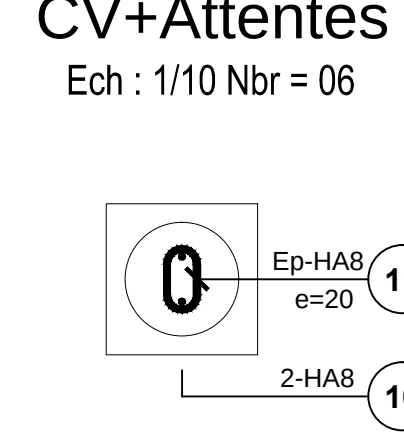


COUPE TYPE Attentes CV

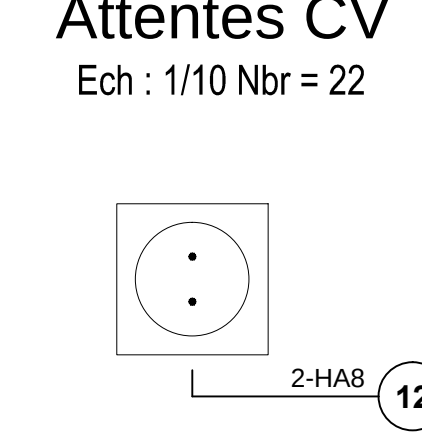


COUPE TYPE CV+Sans Attentes

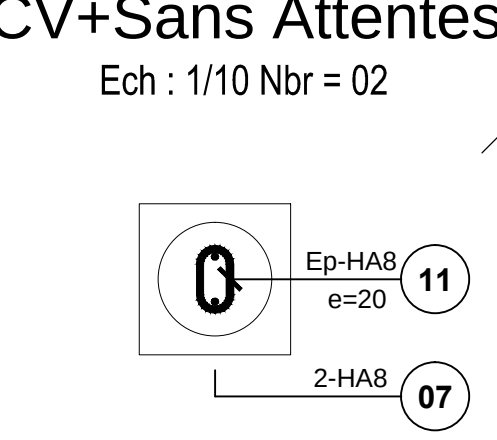


COUPE 2-2

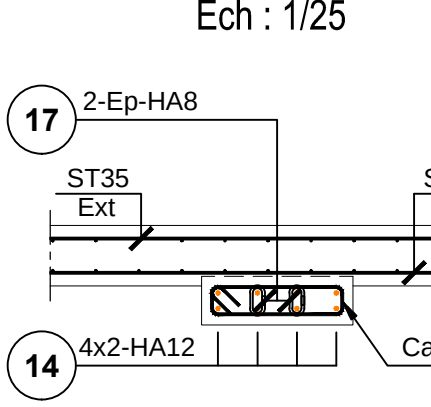


Détail L1

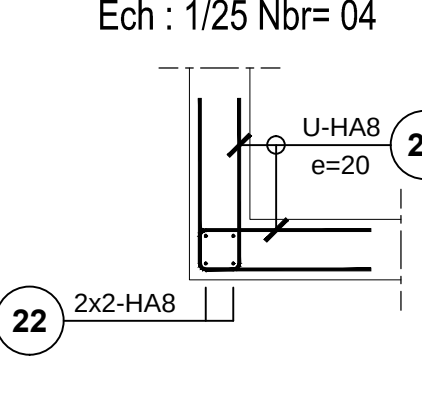

Détail I1

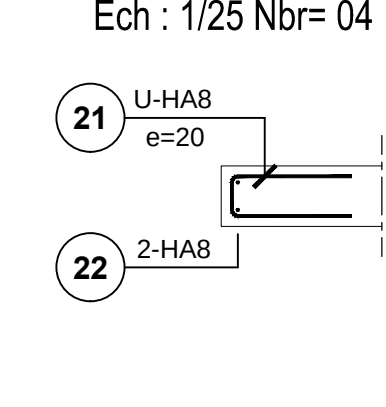

FERRAILLAGE LT.01

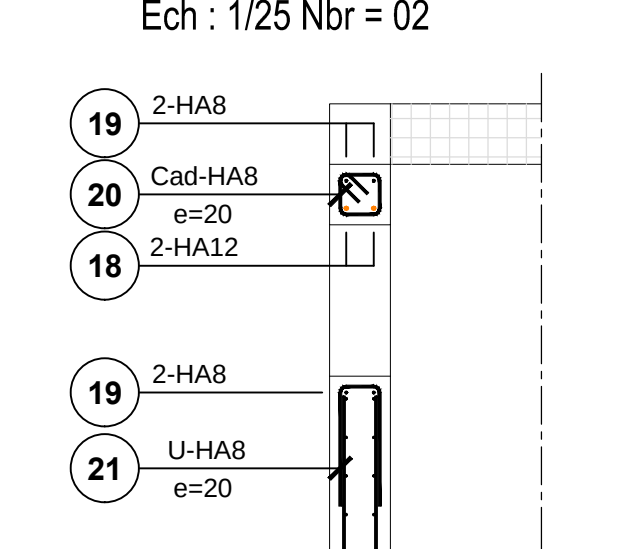

MANDRINS DE CINTRAGE										
Diamètres	6	8	10	12	14	16	20	25	32	40
HA	Crosses (Type 1)	70	70	100	100	150	150	200	250	400
	Cadres (Type 2)	30	30	40	50	70	100	200	250	400
DX	Crosses (Type 1)	30	40	50	70	70	100	100	150	200
	Cadres (Type 2)	20	30	30	40	50	50	100	150	200

Armatures :

■ ACIER HAUTE ADHERENCE
■ FILANT
■ TREILLIS SOUDE

Enrobage en (mm) :

PROTECTION DES ACIERS

Pour les aciers de Ø ≥ HA14

Plancher BA (niveau et épaisseur) sauf indication contraire.

!!!Ce plan ne vaut exécution qu'après validation par l'Entreprise Générale, le Maître d'Oeuvre, Architecte et le Bureau de Contrôle !!!

CONSTRUCTION D'UNE MAISON INDIVIDUELLE

MAÎTRE D'OEUVRE	SPS	MAÎTRE D'OUVRAGE

BUREAU DE CONTROLE	BUREAU D'ETUDES STRUCTURE

ECHELLE: 1/25 1/10

FERRAILLAGE FONDATION / PH-SOUS-SOL VUE EN PLAN & COUPES

BPE	E	D	C	B	A	0	18/03/2022	Première émission	AG	K.S	R.M

Emetteur	Typo	Phase	Domaine	Localisation	Type Doc	Numéro	In
SS		EXE	BAT	--	FER	01	

Nombre des pages

Ce document est la propriété de ... il est prohibé de l'utiliser sans son autorisation