

NOTA :

- Les cotations sont exprimées en centimètres sauf indication contraire.
- Les angles sont exprimés
- En grades pour les plans d'implantation et de coffrage.
- En degrés pour les armatures.
- Les niveaux sont exprimés en mètres par rapport au NGF

Classes de béton :

Partie d'ouvrage	Classe de résistance	Teneur minimum en liant équivalent kg/m ³	Classe d'exposition
---	C25/30	---	XC1

Légende :

- TN : Terrain Naturel
- Po : Poutres
- PT : Poteau
- LT : Linteau
- CV : Chainage verticale
- CH : Chainage horizontale
- BR : Mur brique
- Attentes chainage verticale
- Chainage verticale +(impact niv. sup.)

- Voile béton
- (impact niv. sup.)
- Mur brique +(impact niv. sup.)
- Mur brique
- MURET
- TERRAIN NATUREL
- RECHARGE

Plancher BA (niveau et épaisseur) sauf indication contraire.

!!!Ce plan ne vaut exécution qu'après validation par l'Entreprise Générale, le Maître d'Oeuvre, Architecte et le Bureau de Contrôle !!!

ENSEMBLE IMMOBILIER DE 7 LOGEMENTS COLLECTIF

MAITRE D'OEUVRE	BUREAU DE CONTROLE	MAITRE D'OUVRAGE
-----------------	--------------------	------------------


ENTREPRISE GO	BUREAU D'ETUDES STRUCTURE
---------------	---------------------------

ECHELLE: 1/50 FORMAT: A0

COFFRAGE PH-SOUS-SOL VUE EN PLAN

Indice	Date	Libellé	Elabli par	Verifié par	Approuvé par
S	15/05/2020	Primere emission	K.S	SB	HN

Emetteur	Typo	Phase	Domaine	Localisation	Type Doc	Numéro	Indice
SS		EXE	BAT	--	COF	040	0

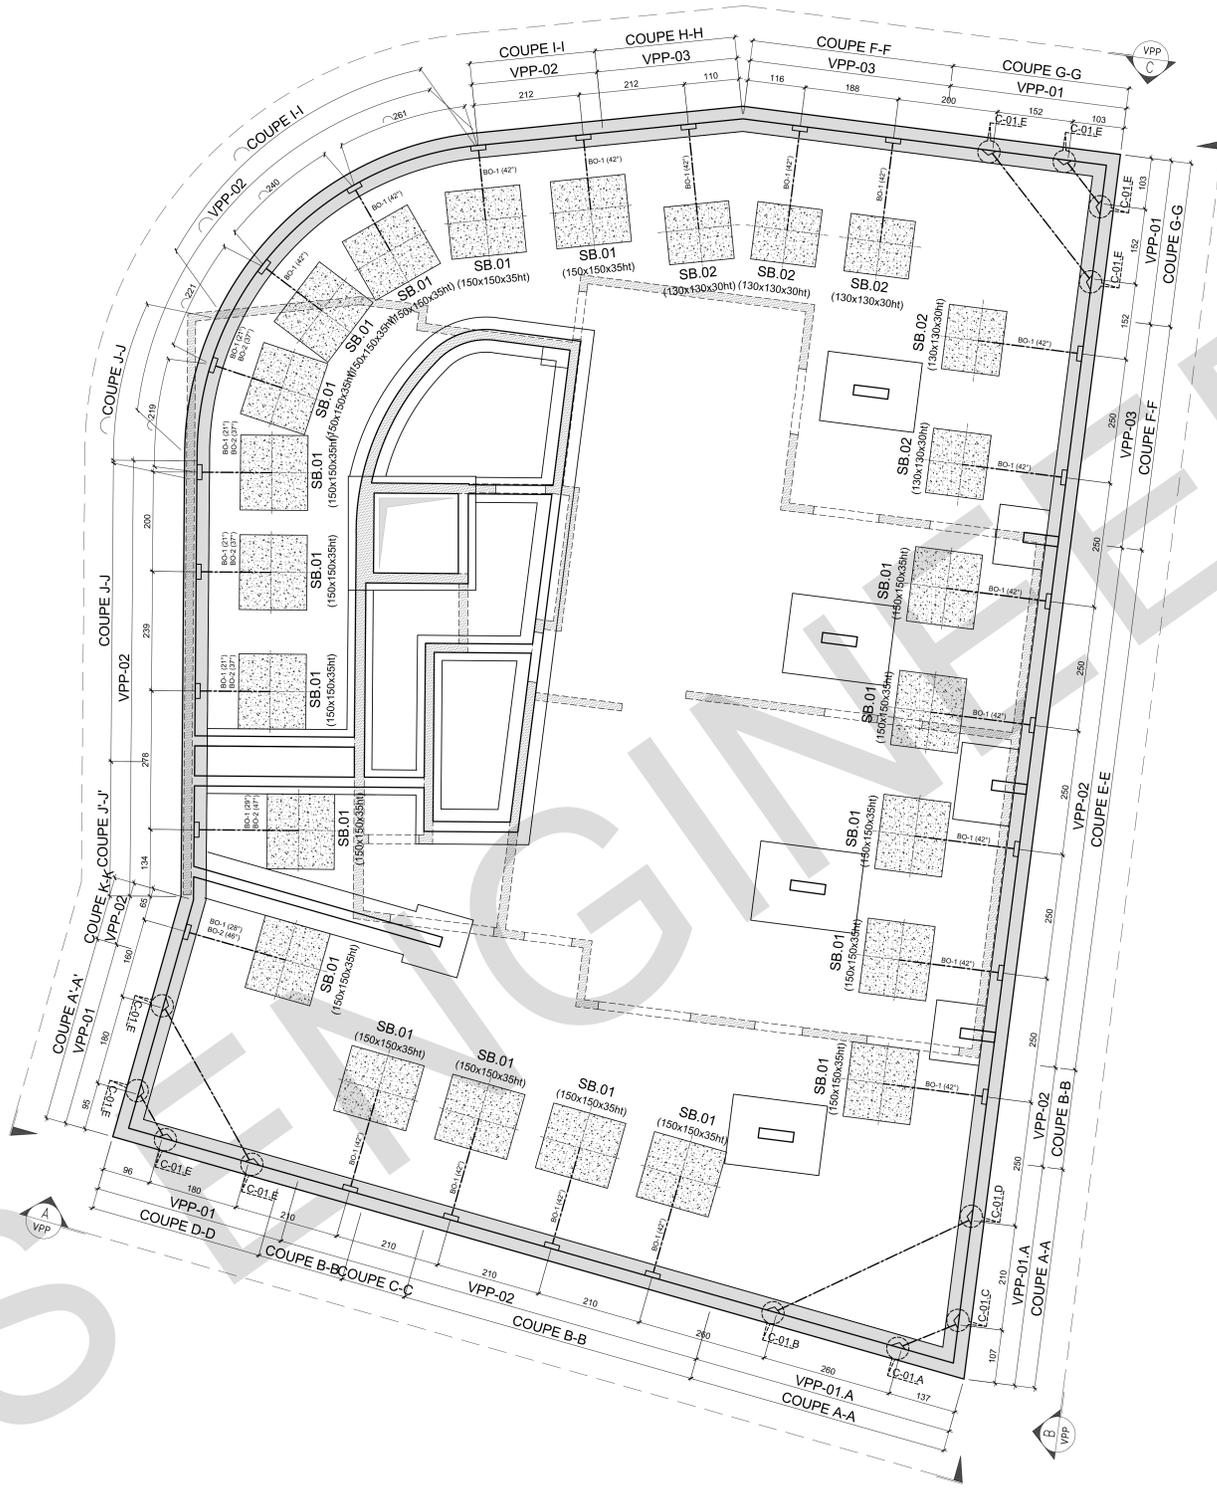

NOTA :

- Les cotations sont exprimées en centimètres sauf indication contraire.
- Les angles sont exprimés
 - En grades pour les plans d'implantation et de coffrage.
 - En degrés pour les armatures.
- Les niveaux sont exprimés en mètres par rapport au NGF

Classes de béton :

Partie d'ouvrage	Classe de résistance	Teneur minimum en liant équivalent kg/m ³	Classe d'exposition
---	C25/30	---	XC1

Légende :

- TN : Terrain Naturel
- Pa : Poutres
- PT : Poteau
- LT : Linteau
- CV : Chainage verticale
- CH : Chainage horizontale
- BR : Mur brique
- Attentes chainage verticale
- Chainage verticale +(impact niv. sup.)

- Voile béton
- (impact niv. sup.)
- Mur brique +(impact niv. sup.)
- Mur brique
- MURET
- TERRAIN NATUREL
- RECHARGE

Plancher BA (niveau et épaisseur) sauf indication contraire.

!!!Ce plan ne vaut exécution qu'après validation par l'Entreprise Générale, le Maître d'Oeuvre, Architecte et le Bureau de Contrôle !!!

ENSEMBLE IMMOBILIER DE 7 LOGEMENTS

MAITRE D'OEUVRE	BUREAU DE CONTROLE	MAITRE D'OUVRAGE
-----------------	--------------------	------------------

ENTREPRISE GO	BUREAU D'ETUDES STRUCTURE
---------------	---------------------------


ECHELLE: 1/50 FORMAT: A0

COFFRAGE VOILE PAR PASSE VUE EN PLAN


BPE							
E							
G							
C							
B							
A							
D	15/05/2020	Première émission	SB	KS	AG		
Indice	Date	Libellé	Etabli par	Vérifié par	Approuvé par		

Emetteur	Typo	Phase	Domaine	Localisation	Type Doc	Numéro	Indice
SS		EXE	BAT		COF	020	0


ELEVATION A
Ech 1/33

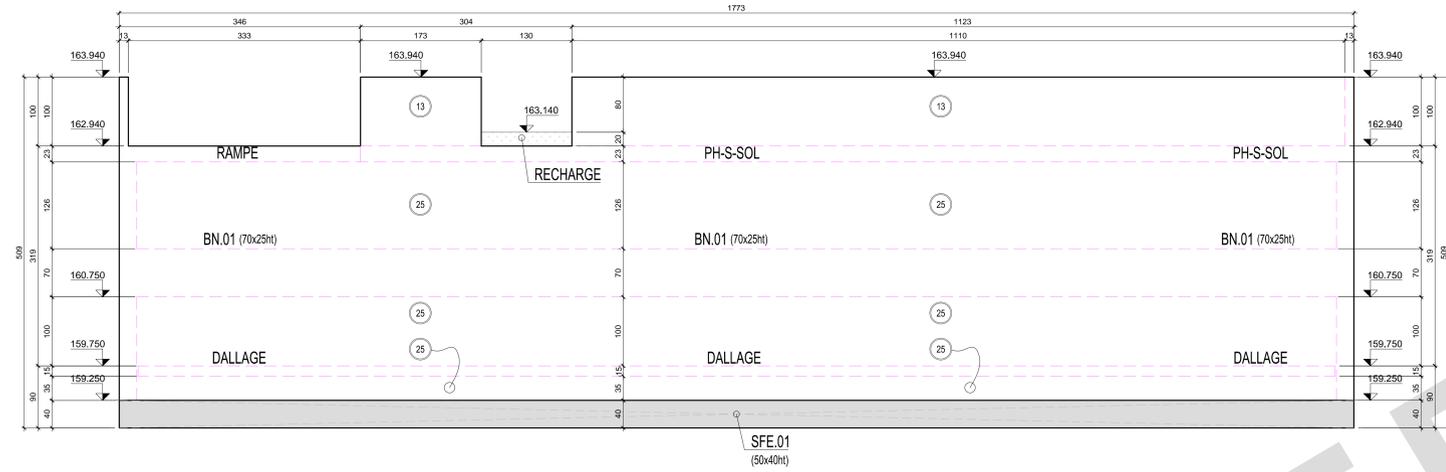

ELEVATION B
Ech 1/33

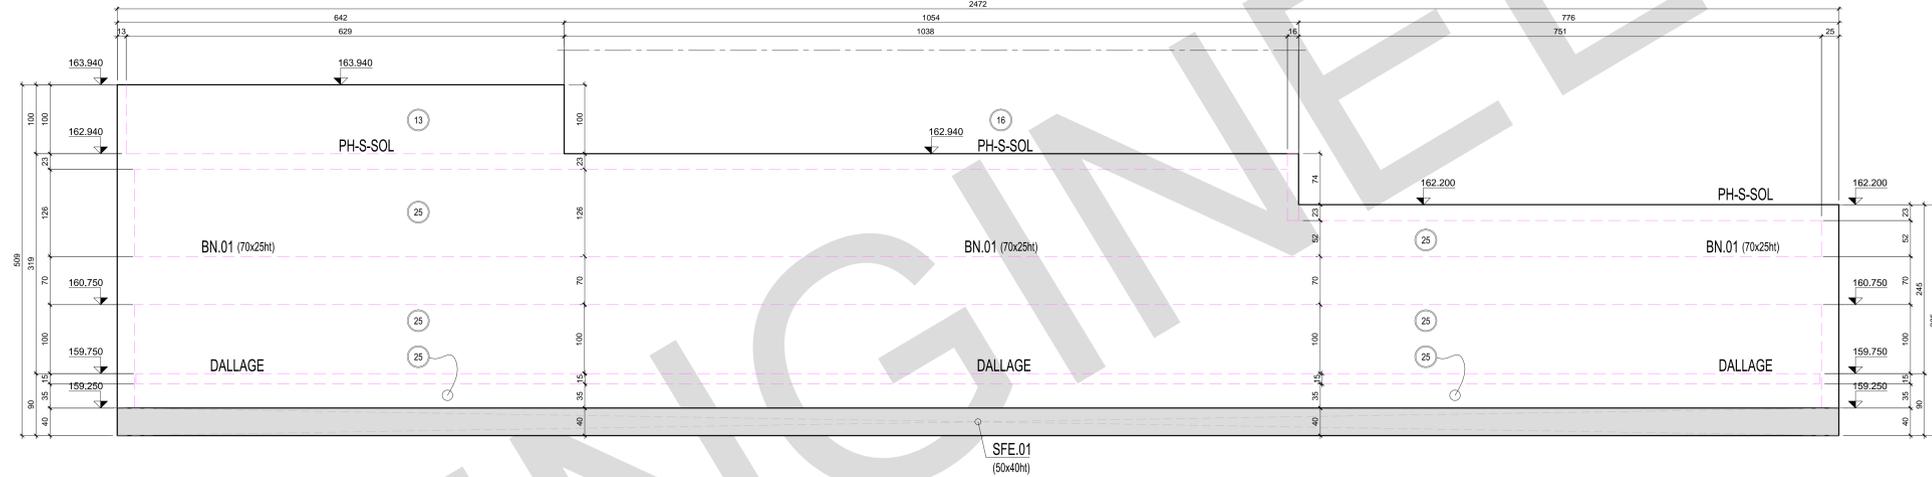

ELEVATION C
Ech 1/33

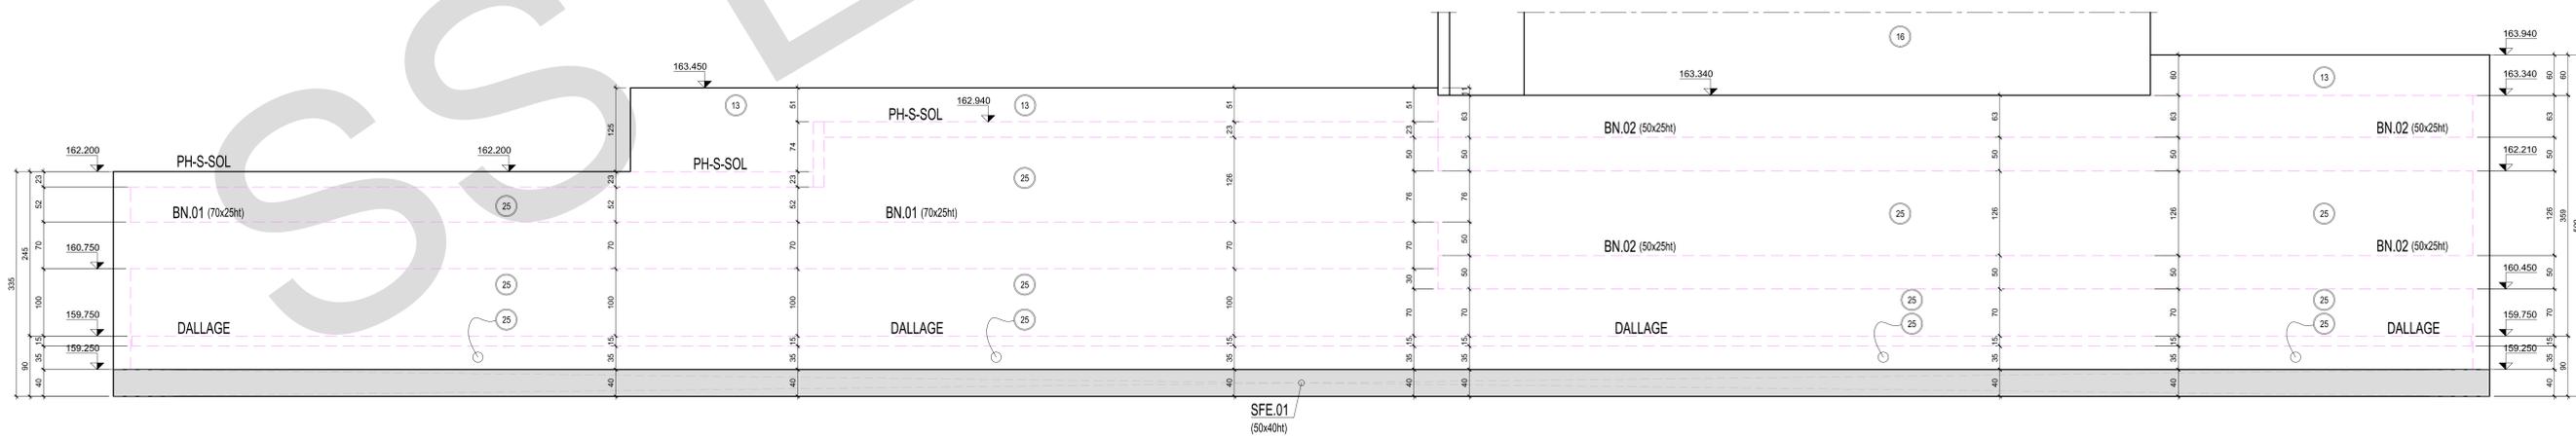

NOTA :

- Les cotations sont exprimées en centimètres sauf indication contraire.
- Les angles sont exprimés
- En degrés pour les plans d'implantation et de coffrage.
- Les niveaux sont exprimés en mètres par rapport au NGF

Classes de béton :

Partie d'ouvrage	Classe de résistance	Teneur minimum en lait équivalent (kg/m³)	Classe d'exposition
---	C25/30	---	XC1

Légende :

- TN : Terrain Naturel
- Po : Poutres
- PT : Poteau
- LT : Linteau
- CV : Chainage verticale
- CH : Chainage horizontale
- BR : Mur brique
- Attention chainage verticale
- Chainage verticale + (impact niv. sup.)
- Plancher BA (niveau et épaisseur) sauf indication contraire.

- Voile béton
- Mur brique + (impact niv. sup.)
- Mur brique
- MURET
- TERRAIN NATUREL
- RECHARGE

!!!Ce plan ne vaut exécution qu'après validation par l'Entreprise Générale, le Maître d'Oeuvre, Architecte et le Bureau de Contrôle !!!

ENSEMBLE IMMOBILIER DE 7 LOGEMENTS COLLECTIF

MAITRE D'OEUVRE BUREAU DE CONTROLE MAITRE D'OUVRAGE

ENTREPRISE GO BUREAU D'ETUDES STRUCTURE

ECHELLE: 1/50 FORMAT:A0+

COFFRAGE VOILE PAR PASSE ELEVATION A & B & C

Indice	Date	Libellé	Elabli par	Vérifié par	Approuvé par
D	15/05/2020	Premiers essais	K.S	S.B	H.N

Emitteur	Typo	Phase	Domaine	Localisation	Type Doc	Numéro	Indice
SS	EXE	BAT	---	COF	021	0	0

Cher: EXE-VPP-CARCHES-COF20-21-22-ind0.dwg Nombre des pages

ENSEMBLE IMMOBILIER DE 7 LOGEMENTS COLLECTIF

MAITRE D'OEUVRE

BUREAU DE CONTROLE

MAITRE D'OUVRAGE

ENTREPRISE GO

BUREAU D'ETUDES STRUCTURE

NOTA :

- Les cotations sont exprimées en centimètres sauf indication contraire.
- Les angles sont exprimés
 - En grades pour les plans d'implantation et de coffrage.
 - En degrés pour les armatures.
- Les niveaux sont exprimés en mètres par rapport au NGF

Classes de béton :




Partie d'ouvrage	Classe de résistance	Teneur minimum en liant équivalent kg/m3	Classe d'exposition
---	C25/30	---	XC1

Légende :

- TN : Terrain Naturel
- Po: Poutres
- PT : Poteau
- LT : Linteau
- CV : Chainage verticale
- CH : Chainage horizontale
- BR : Mur brique

 Attentes chainage verticale

 Chainage verticale +(impact niv. sup.)

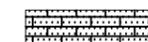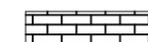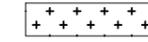	Voile béton
	(impact niv. sup.)
	Mur brique +(impact niv. sup.)
	Mur brique
	MURET
	TERRAIN NATUREL
	RECHARGE

ECHELLE: 1/50

FORMAT:A0

COFFRAGE VOILE SOUS SOL COUPES

B.P.E	Date	Libellé	Etabli par	Vérifié par	Approuvé par
E					
D					
C					
B					
A					
0	15/05/2020	Première émission	K.S	S.B	H.N

Emetteur	Typo	Phase	Domaine	Localisation	Type Doc	Numéro	Indice
SS		EXE	BAT	--	COF	022	0

Fichier: EXE-VPP-GARCHES-COF20-21-22-ind0.dwg

Nombre des pages




Plancher BA (niveau et épaisseur) sauf indication contraire.

!!!Ce plan ne vaut exécution qu'après validation par l'Entreprise Générale, le Maître d'Oeuvre, Architecte et le Bureau de Contrôle !!!

COUPE A-A

Ech 1/25

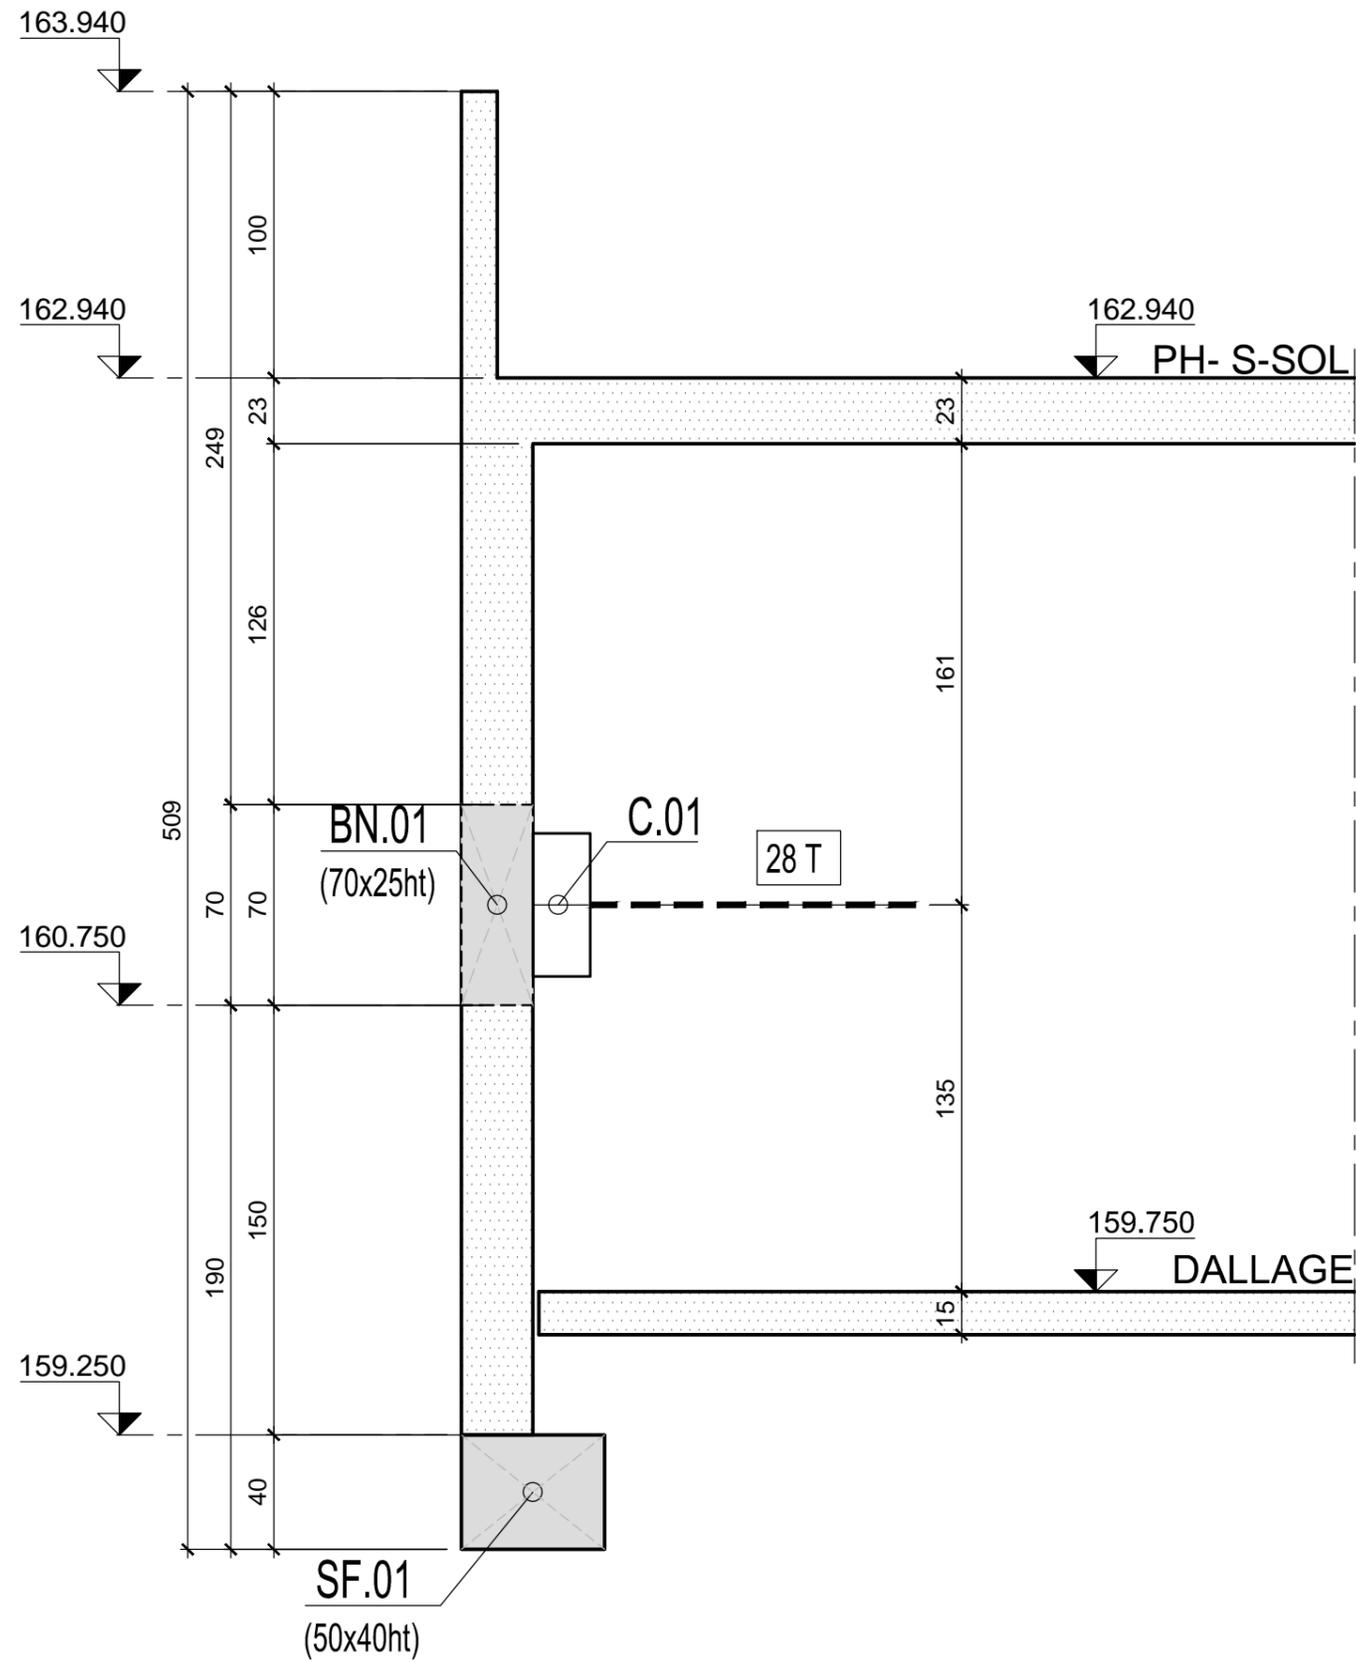


COUPE A-A

Page:	01
Indice:	0
N°:	42

COUPE B-B

Ech 1/25

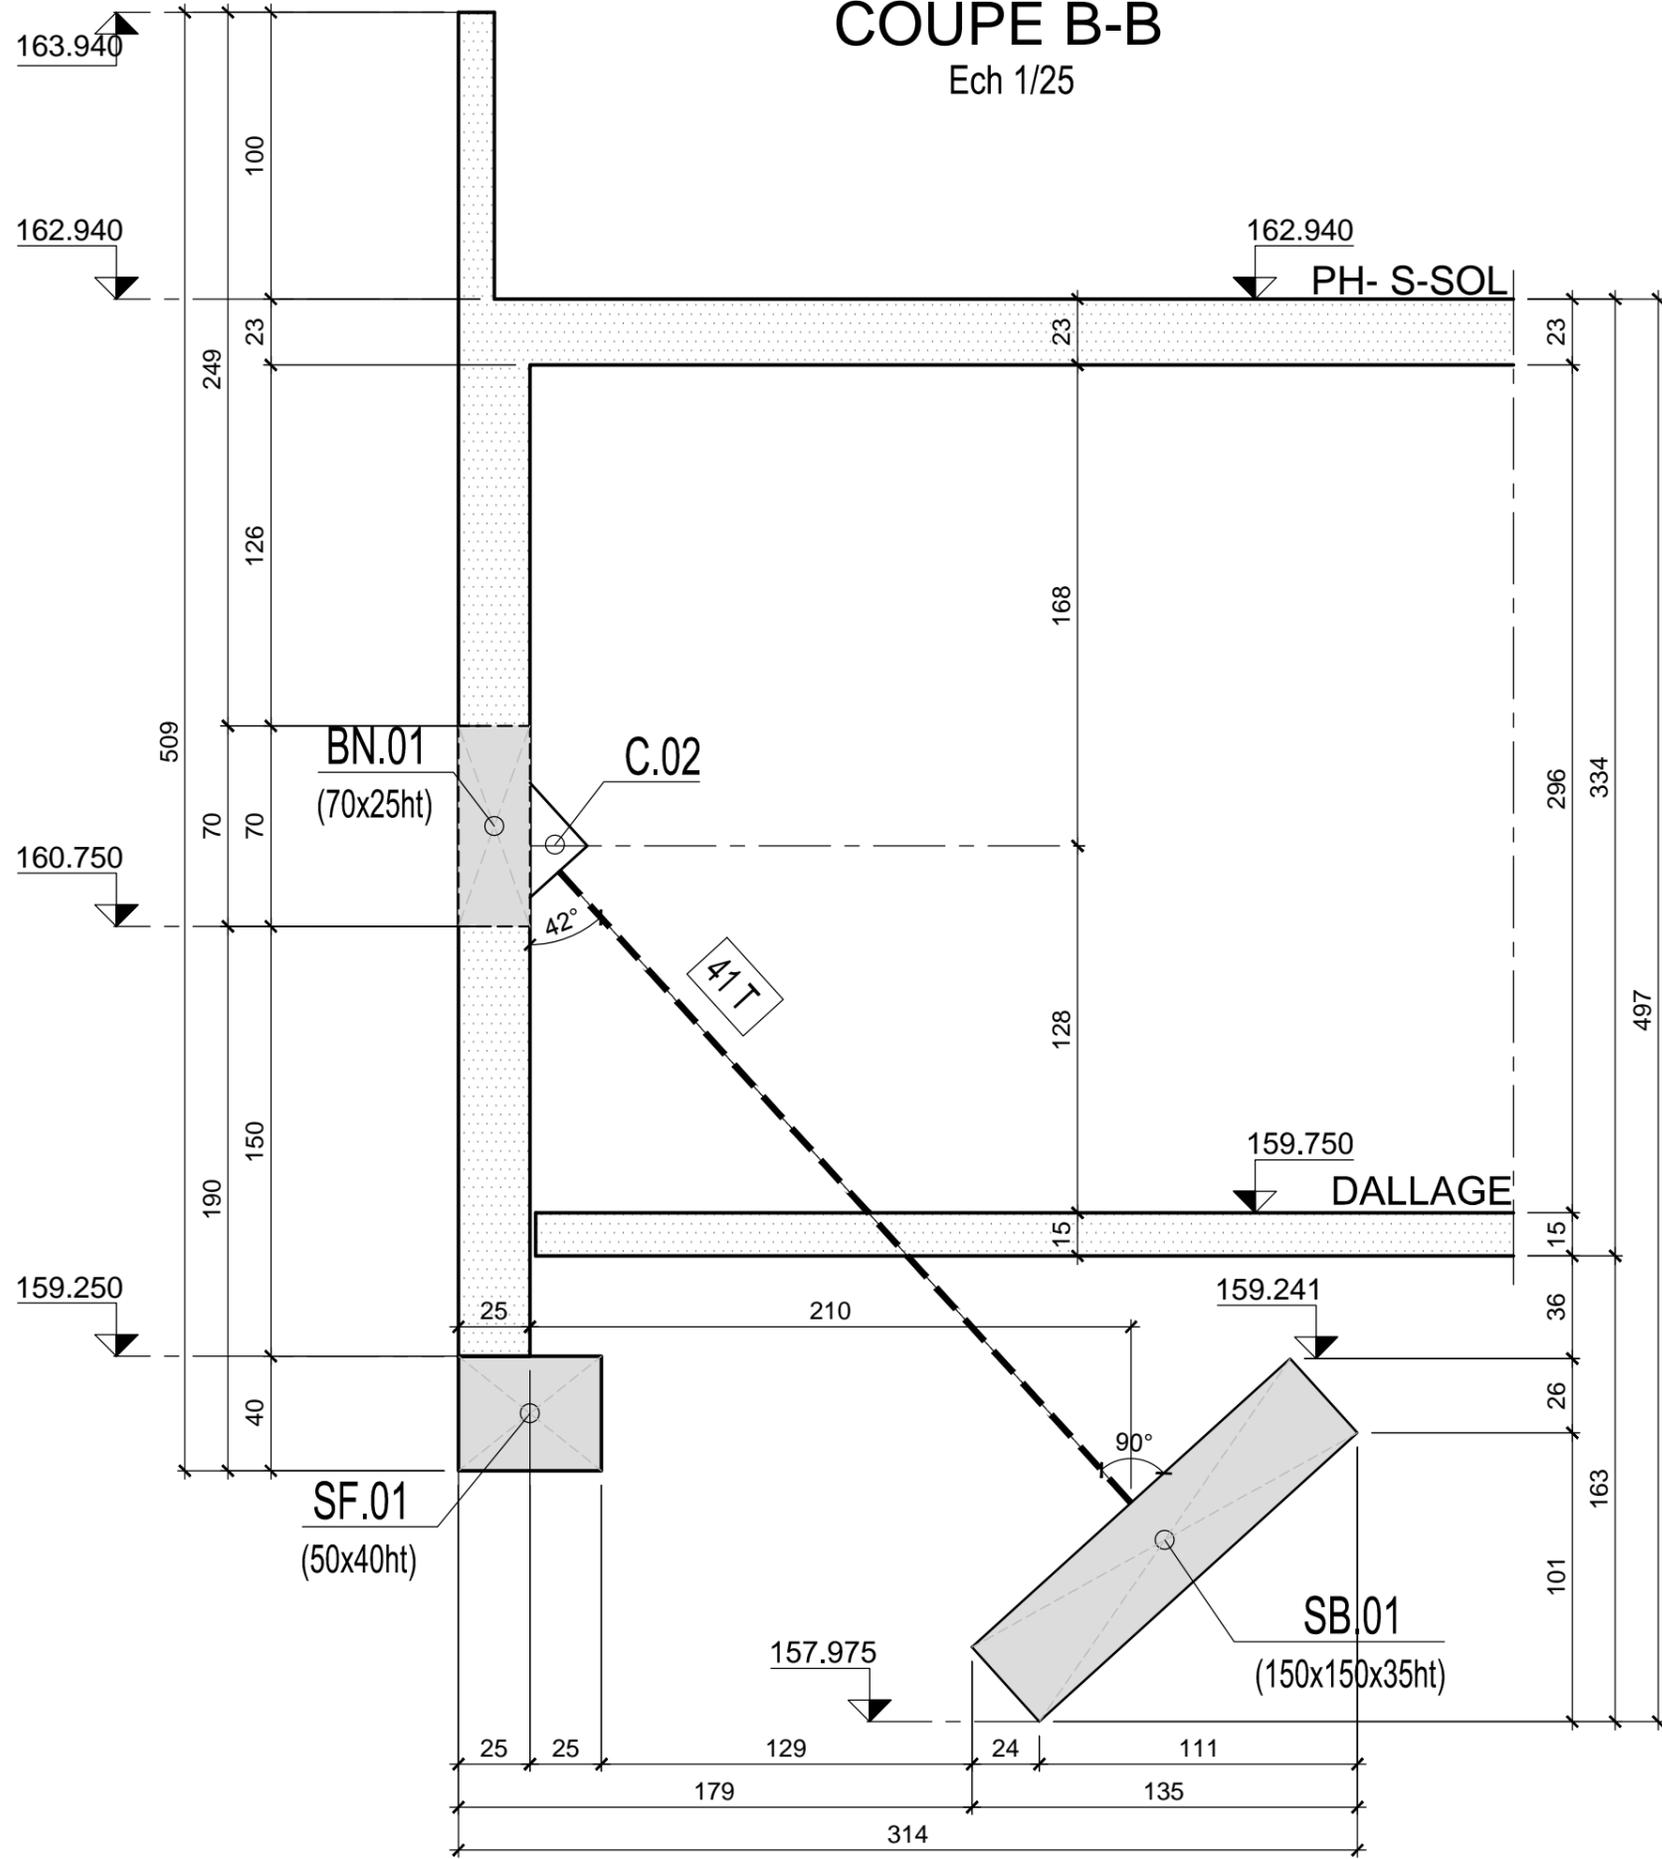


COUPE B-B

Page:	02
Indice:	0
N°:	42

COUPE C-C


Ech 1/25

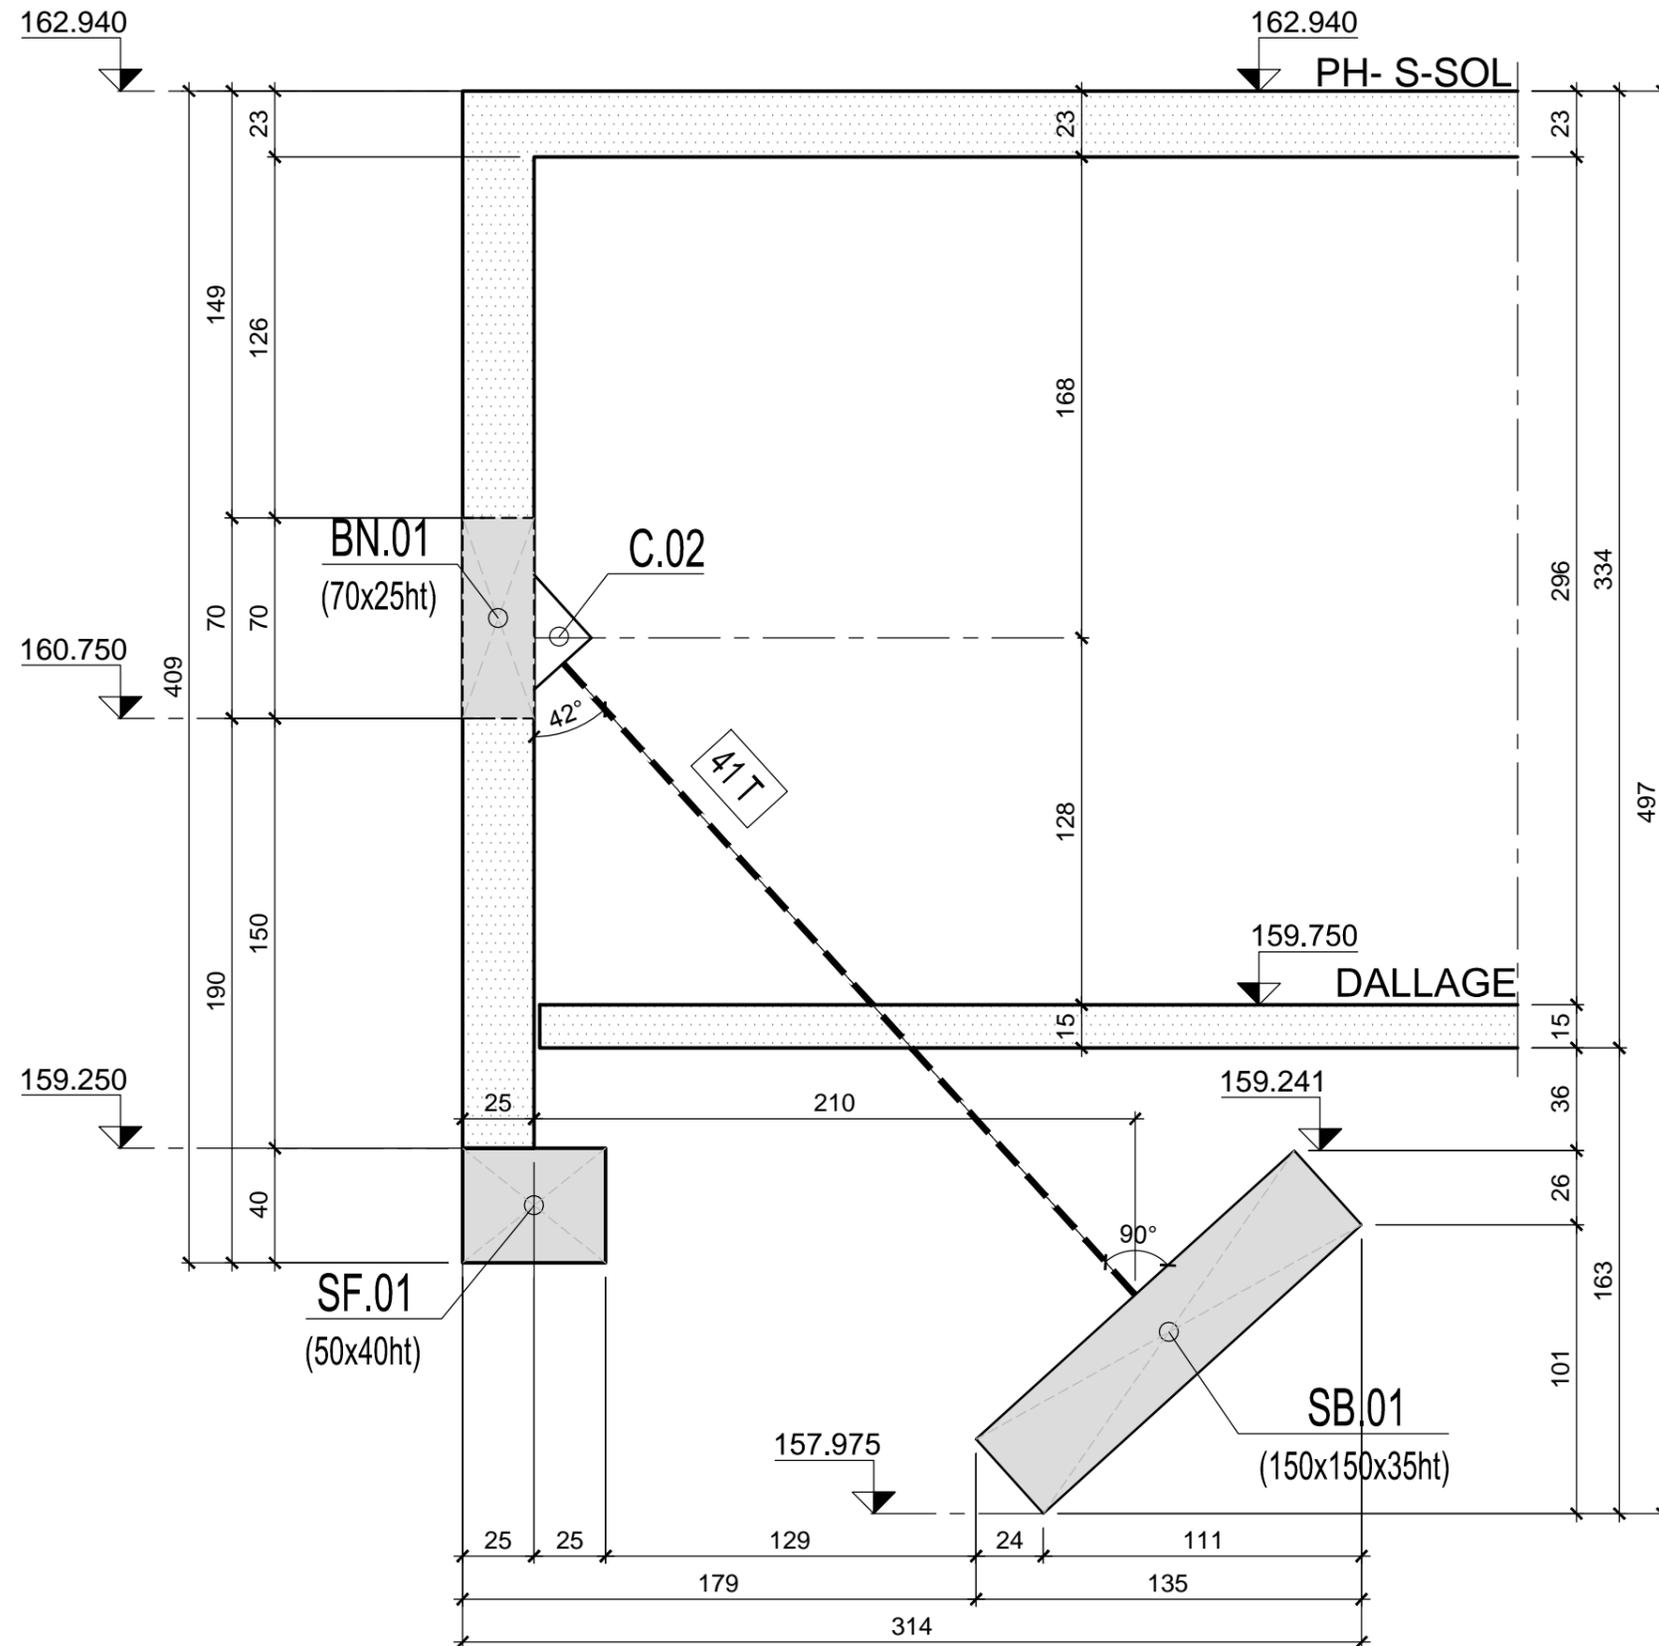

COUPE C-C

COUPE D-D

Ech 1/25

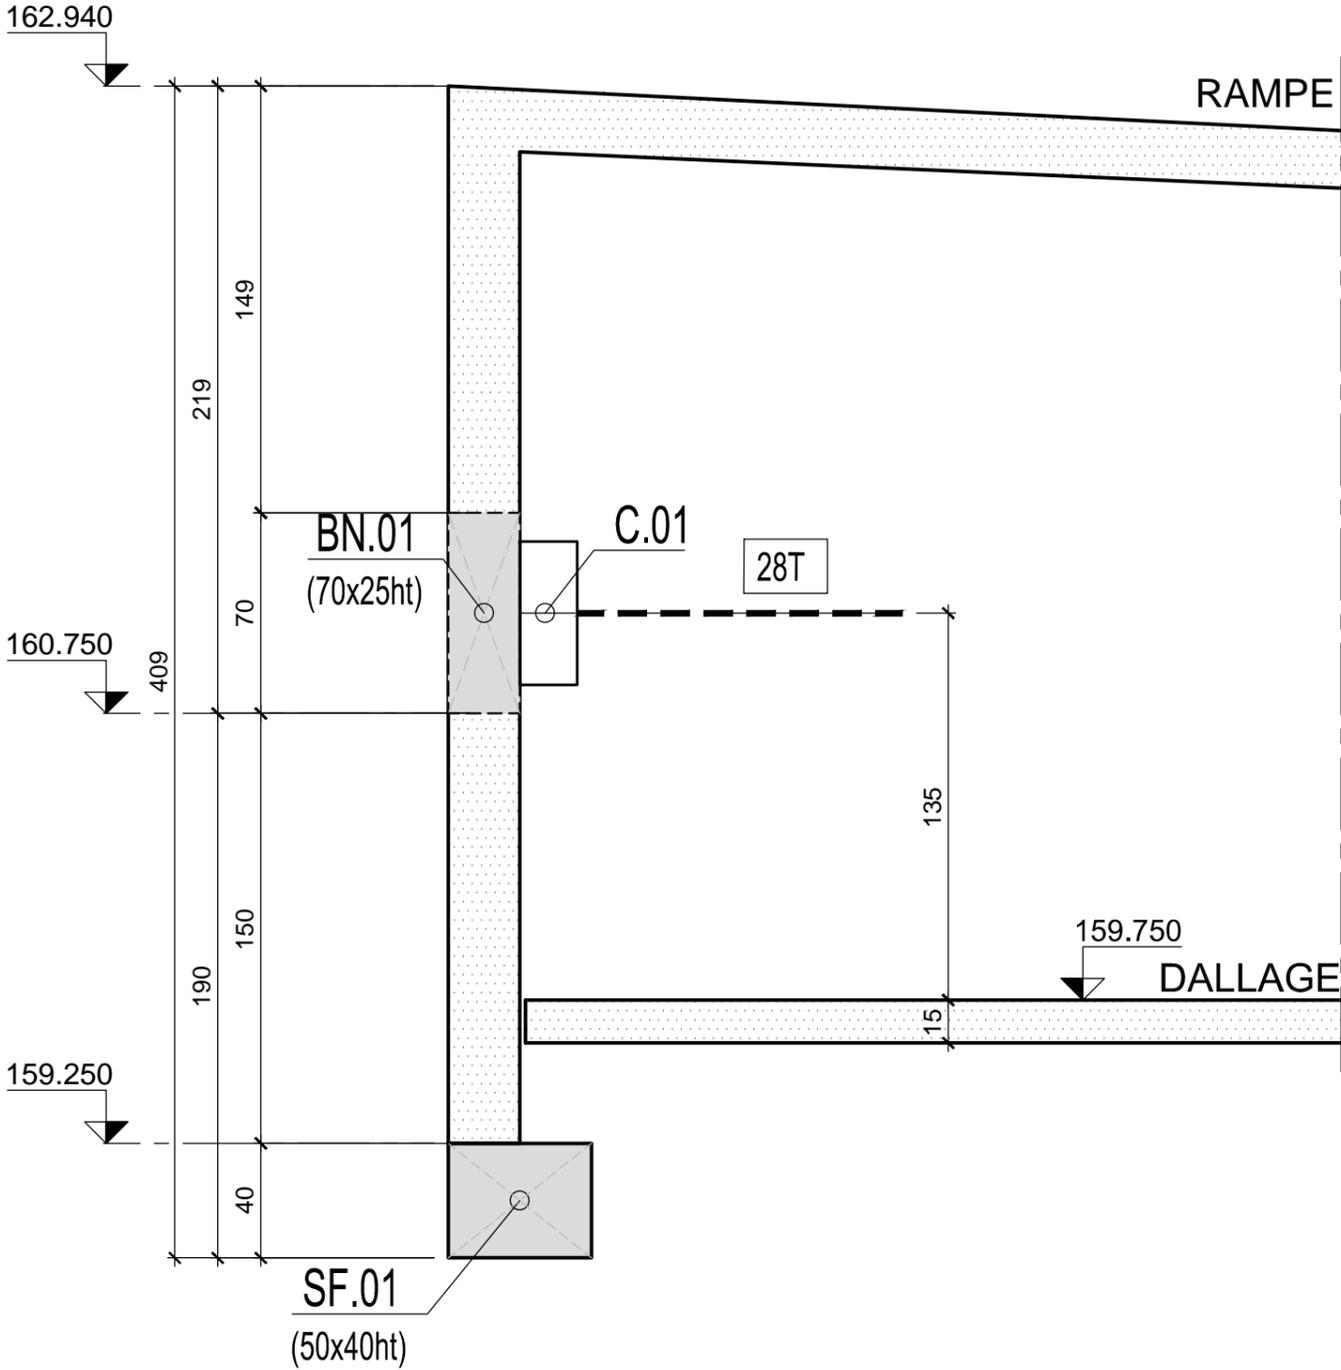


COUPE D-D

Page:	04
Indice:	0
N°:	42

COUPE E-E

Ech 1/25

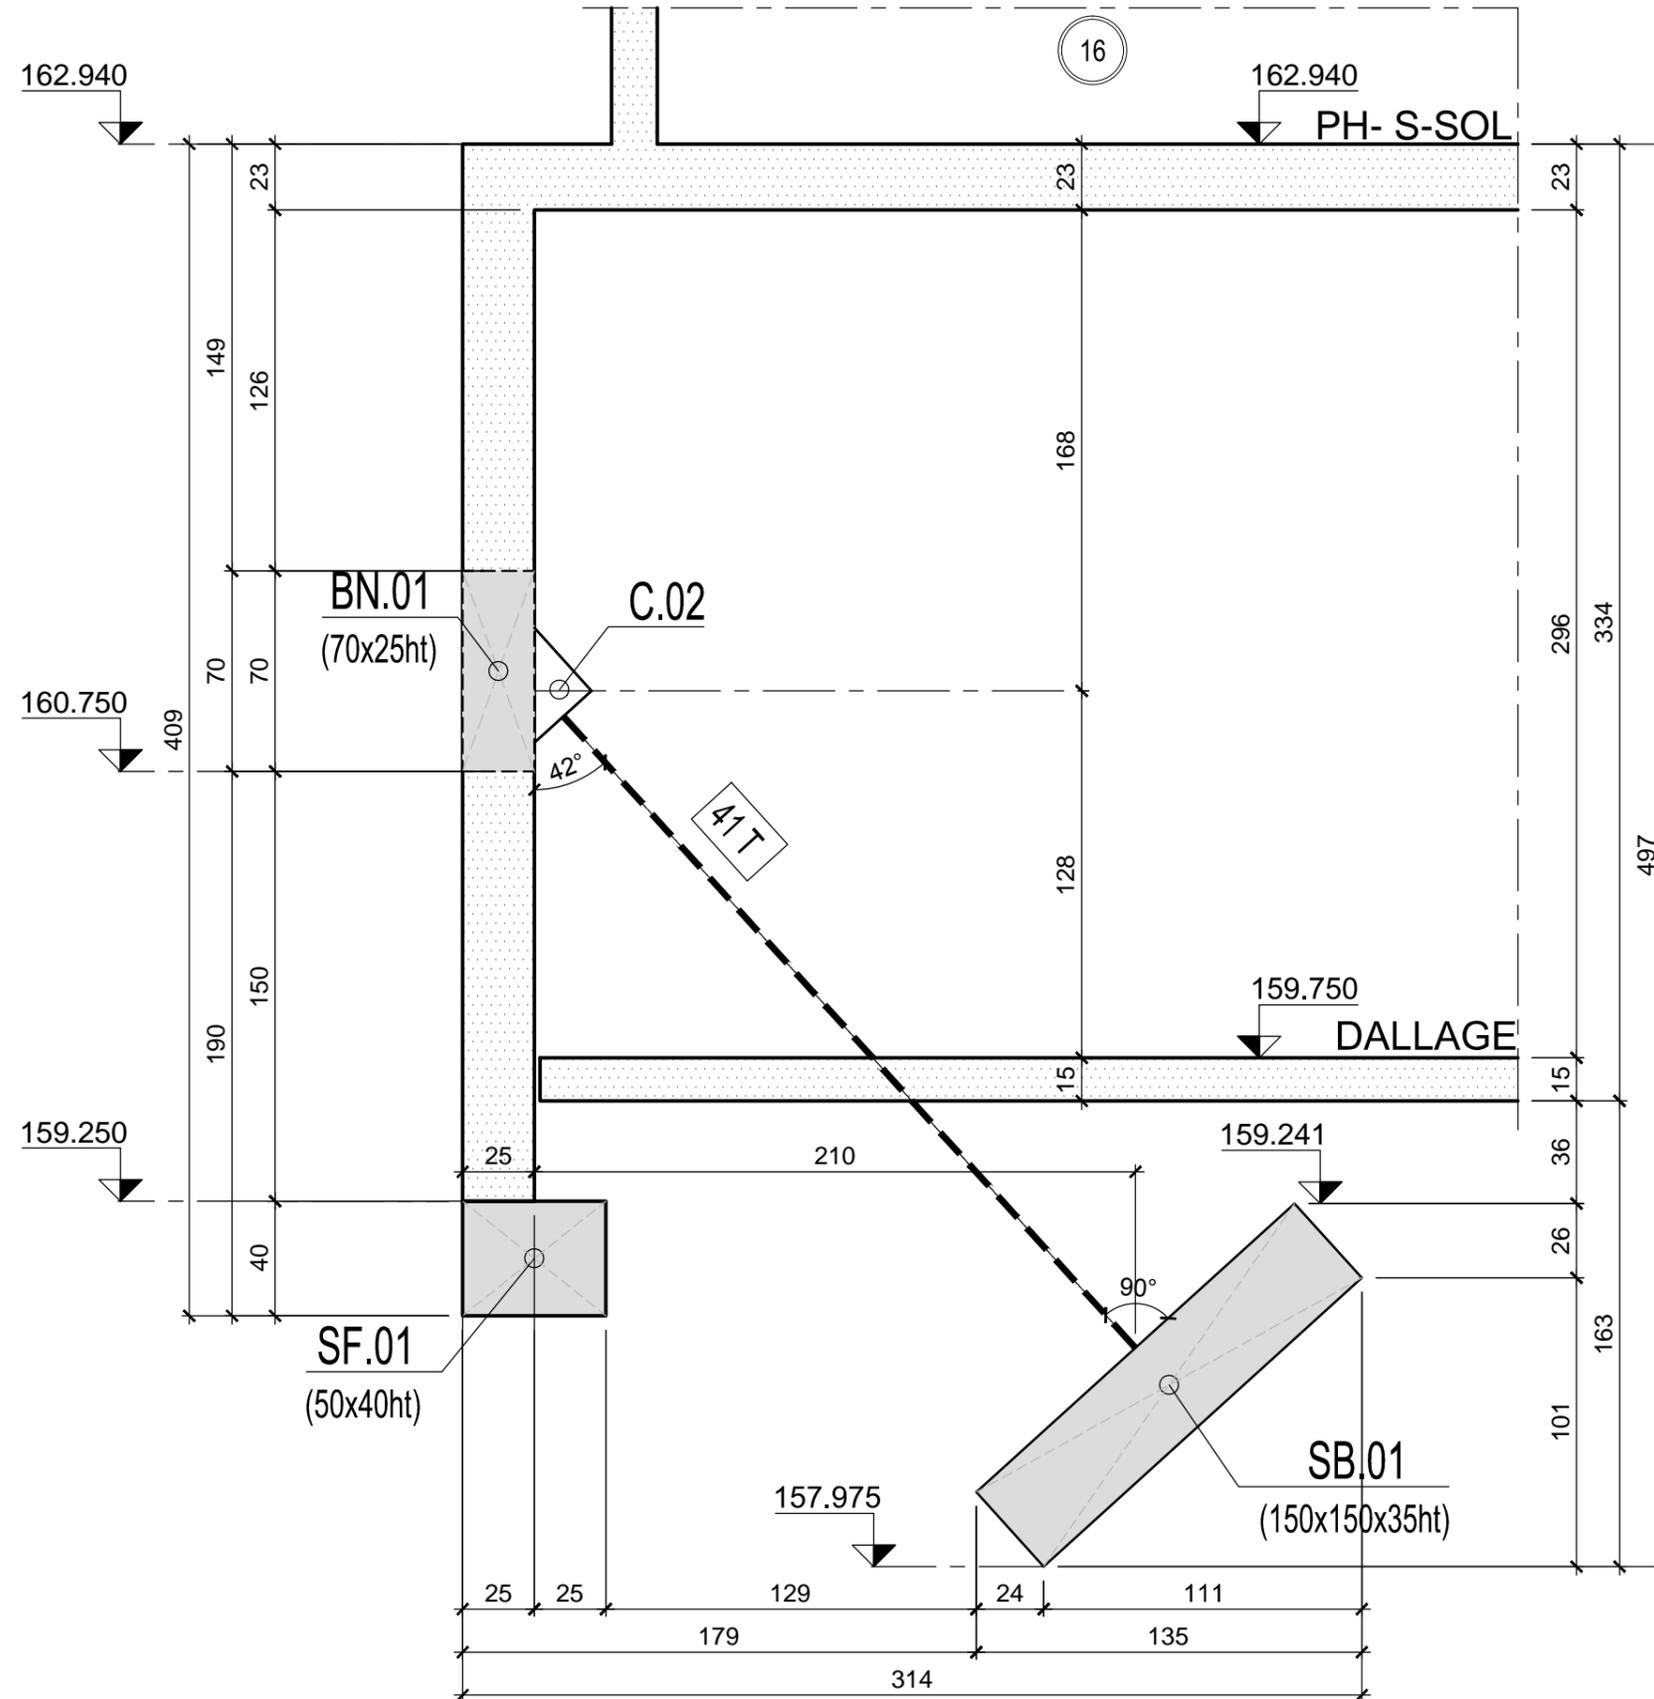


COUPE E-E

Page:	05
Indice:	0
N°:	42

COUPE F-F


Ech 1/25

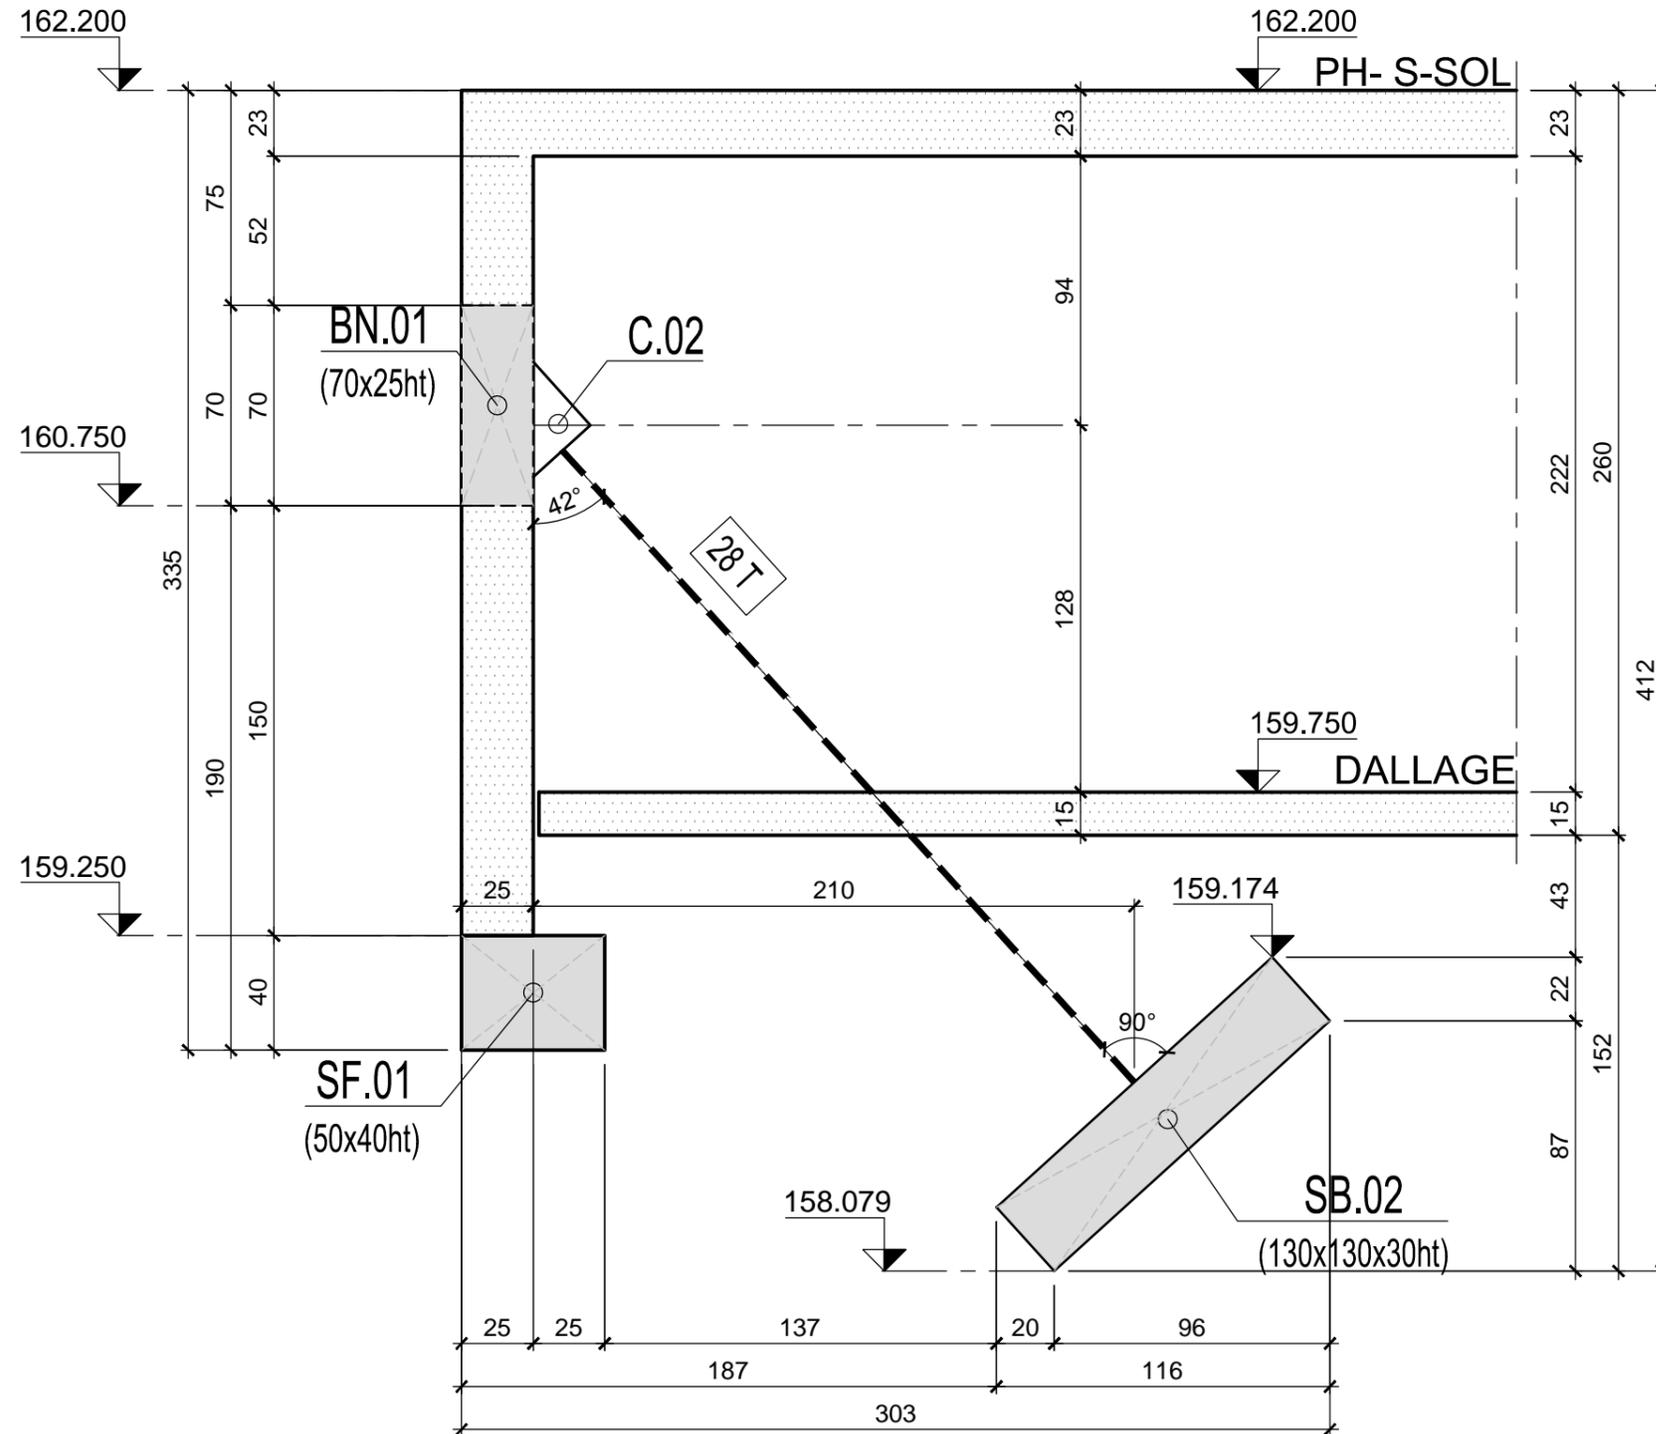

COUPE F-F

COUPE G-G

Ech 1/25

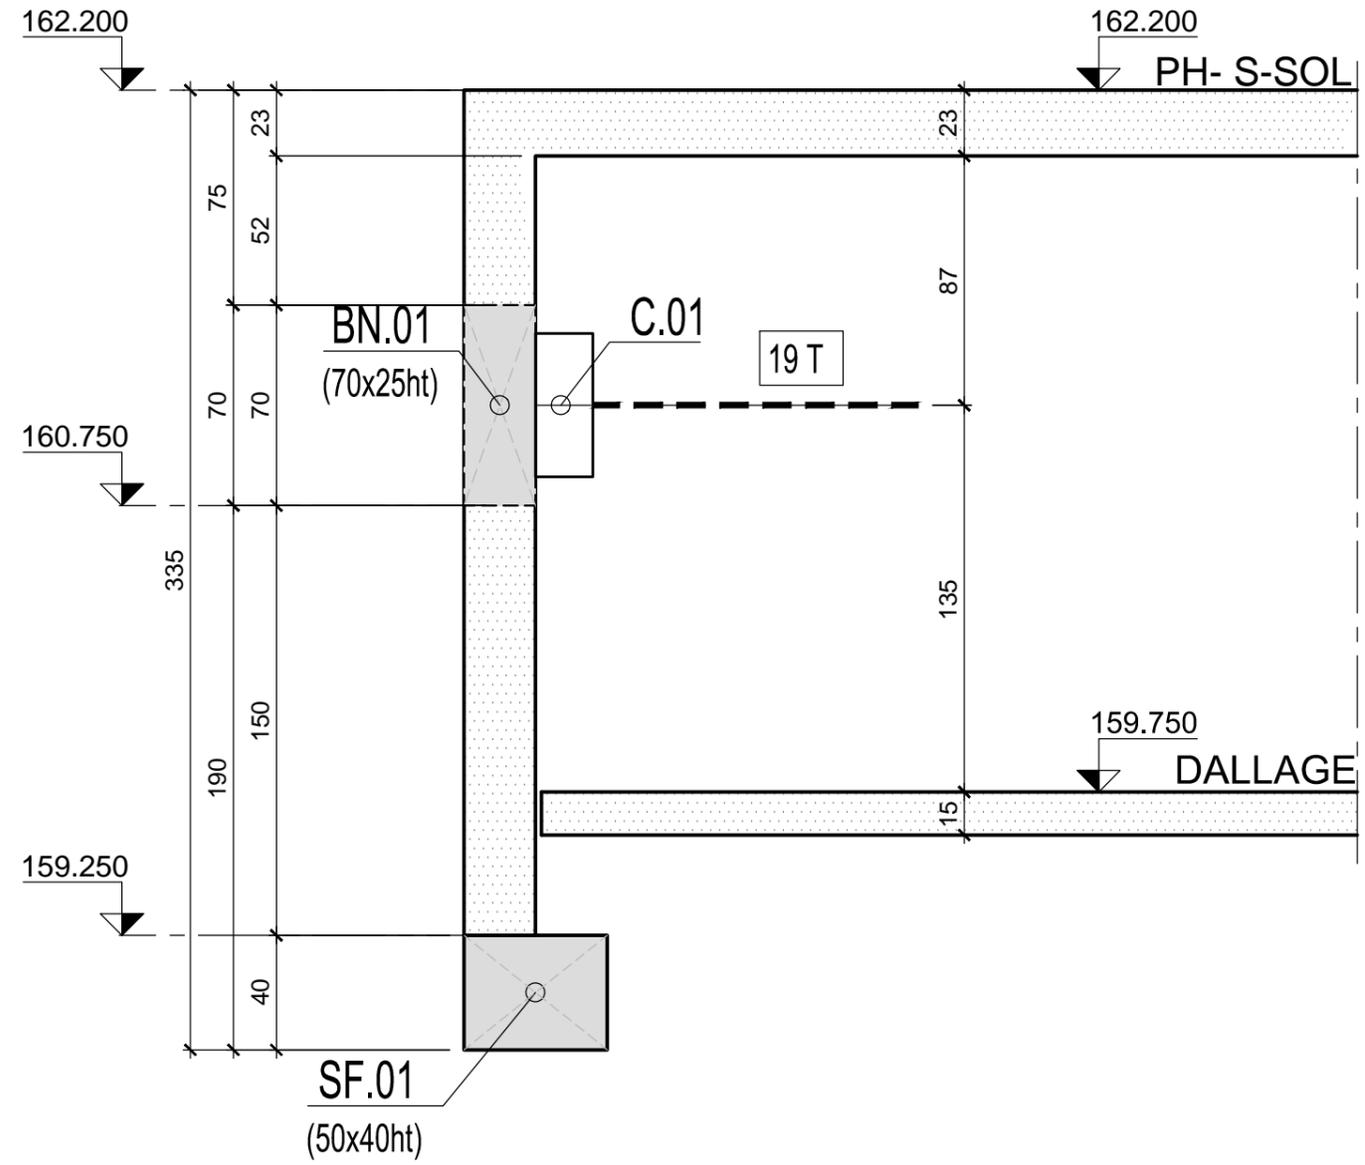


COUPE G-G

Page:	07
Indice:	0
N°:	42

COUPE H-H

Ech 1/25

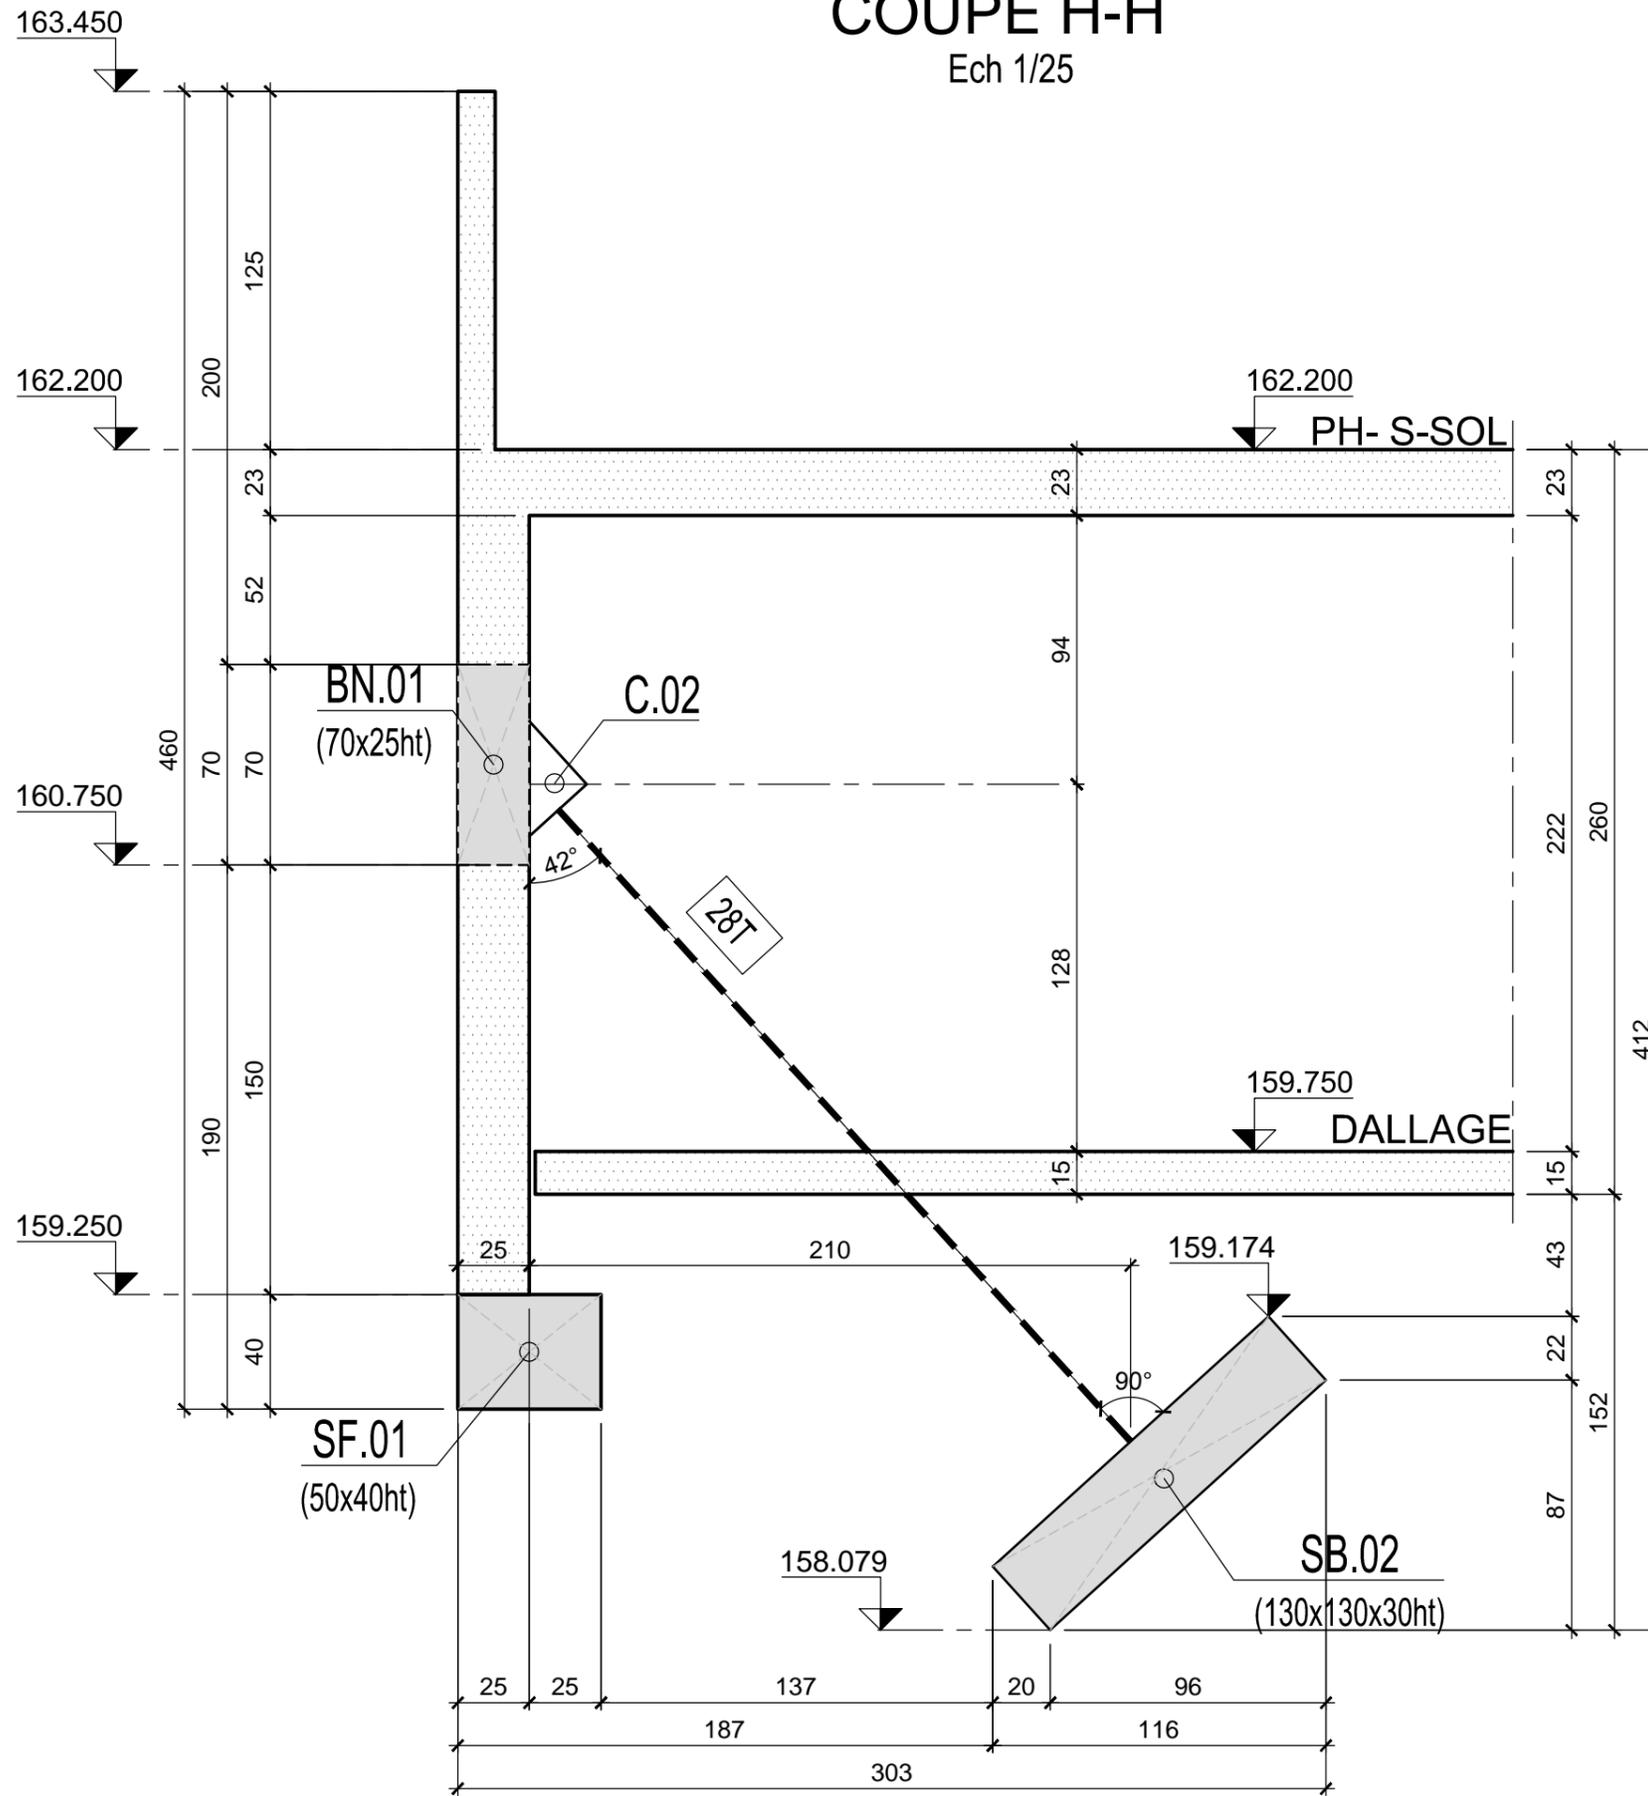


COUPE H-H

Page:	08
Indice:	0
N°:	42

COUPE I-I

Ech 1/25

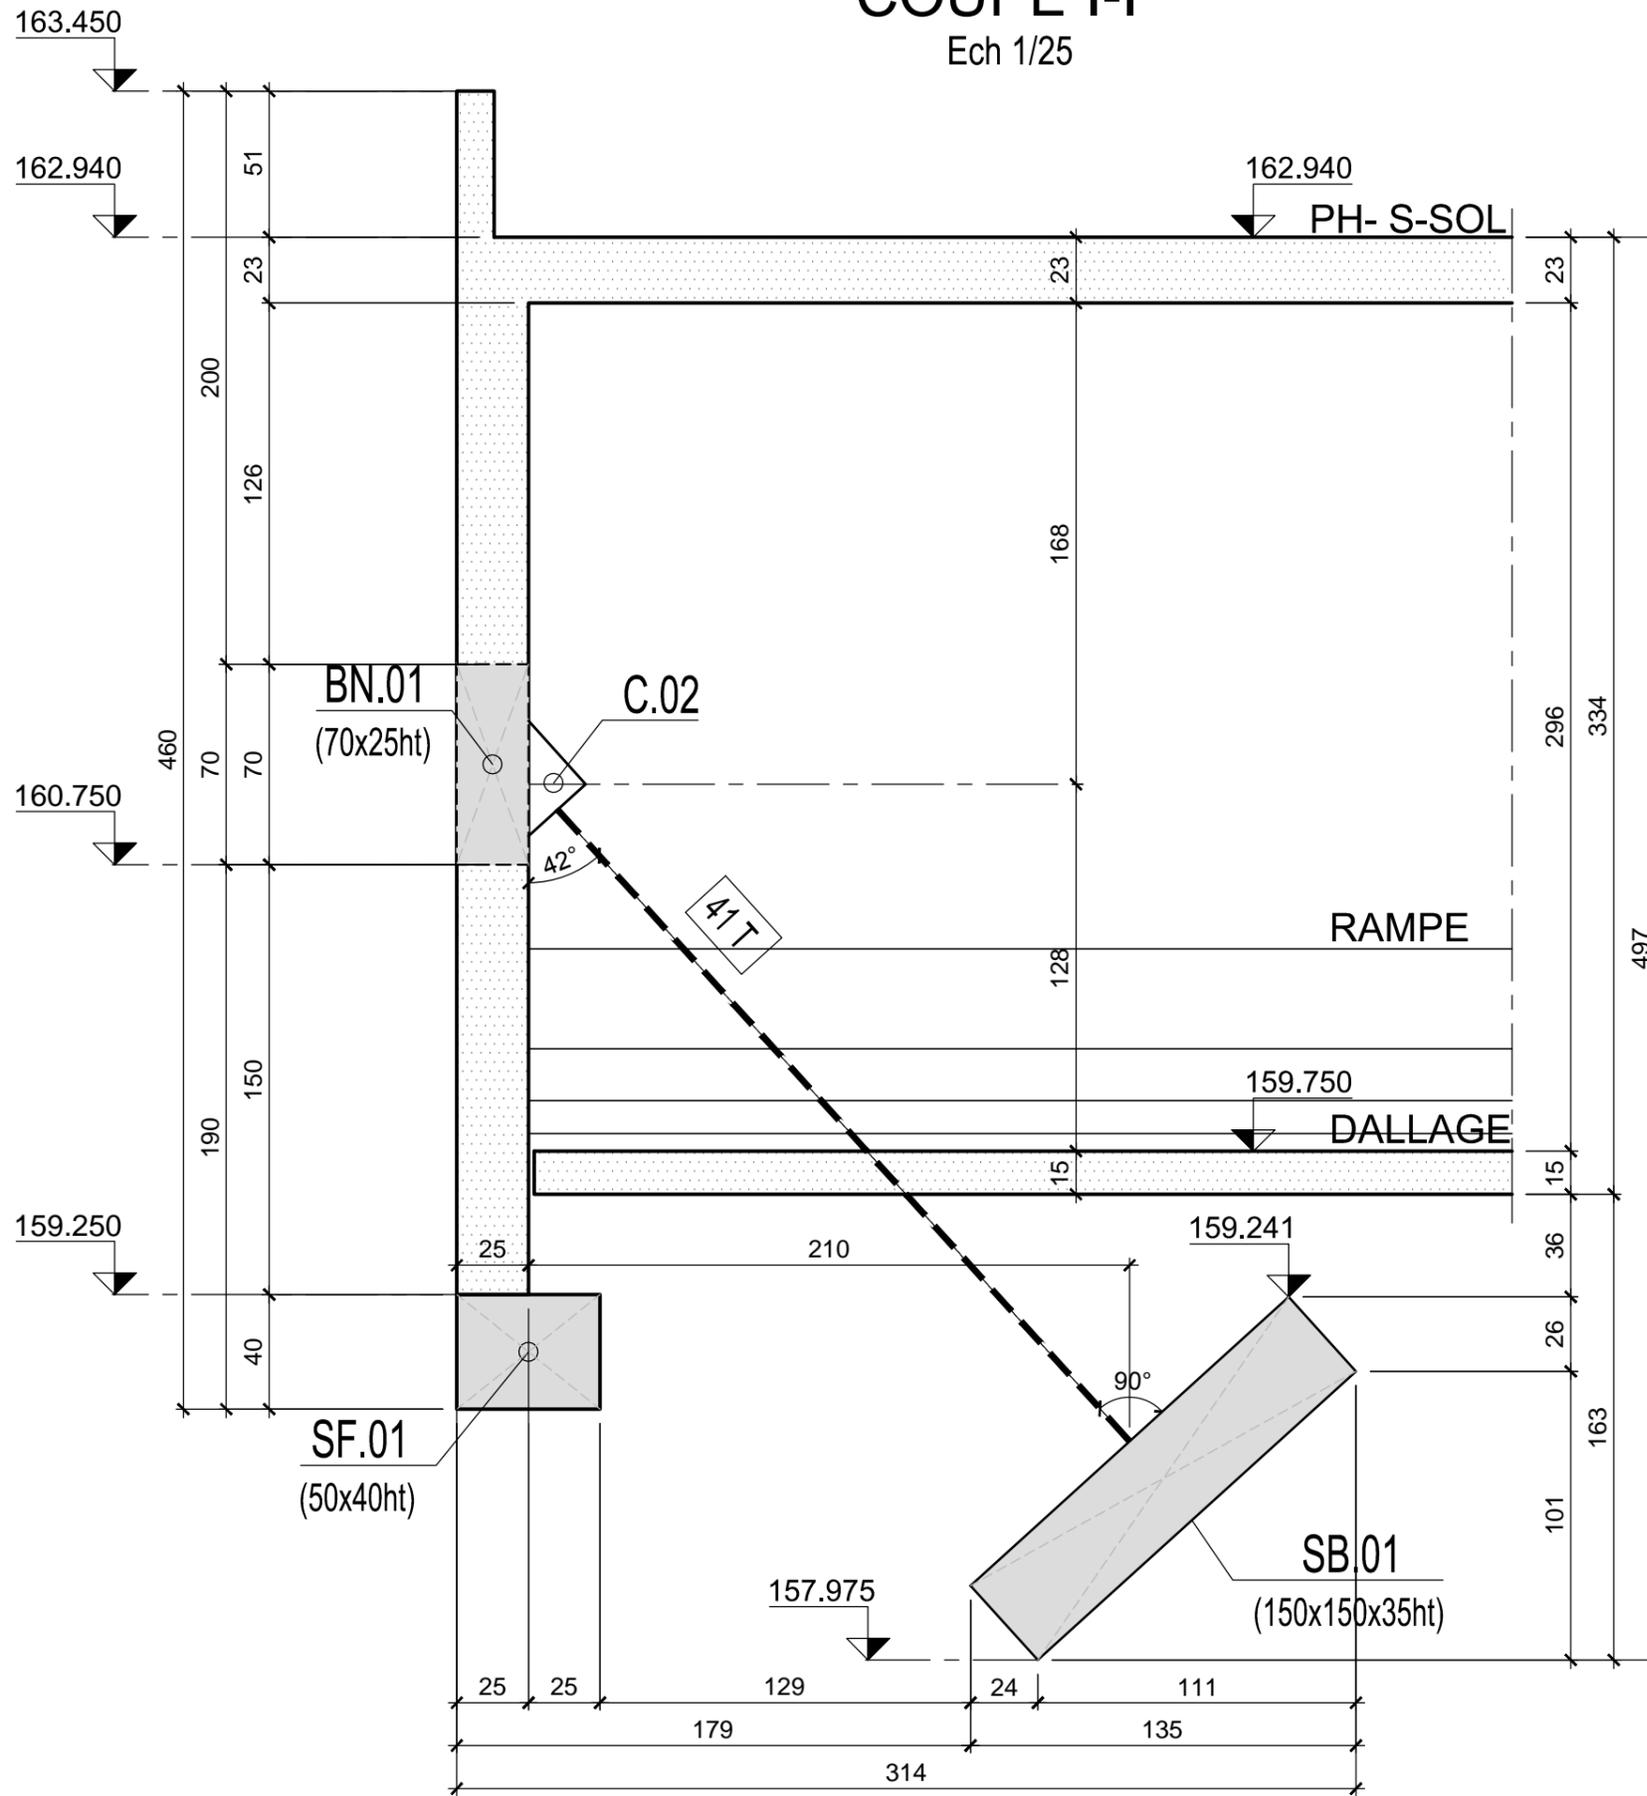


COUPE I-I

Page:	09
Indice:	0
N°:	42

COUPE J-J

Ech 1/25

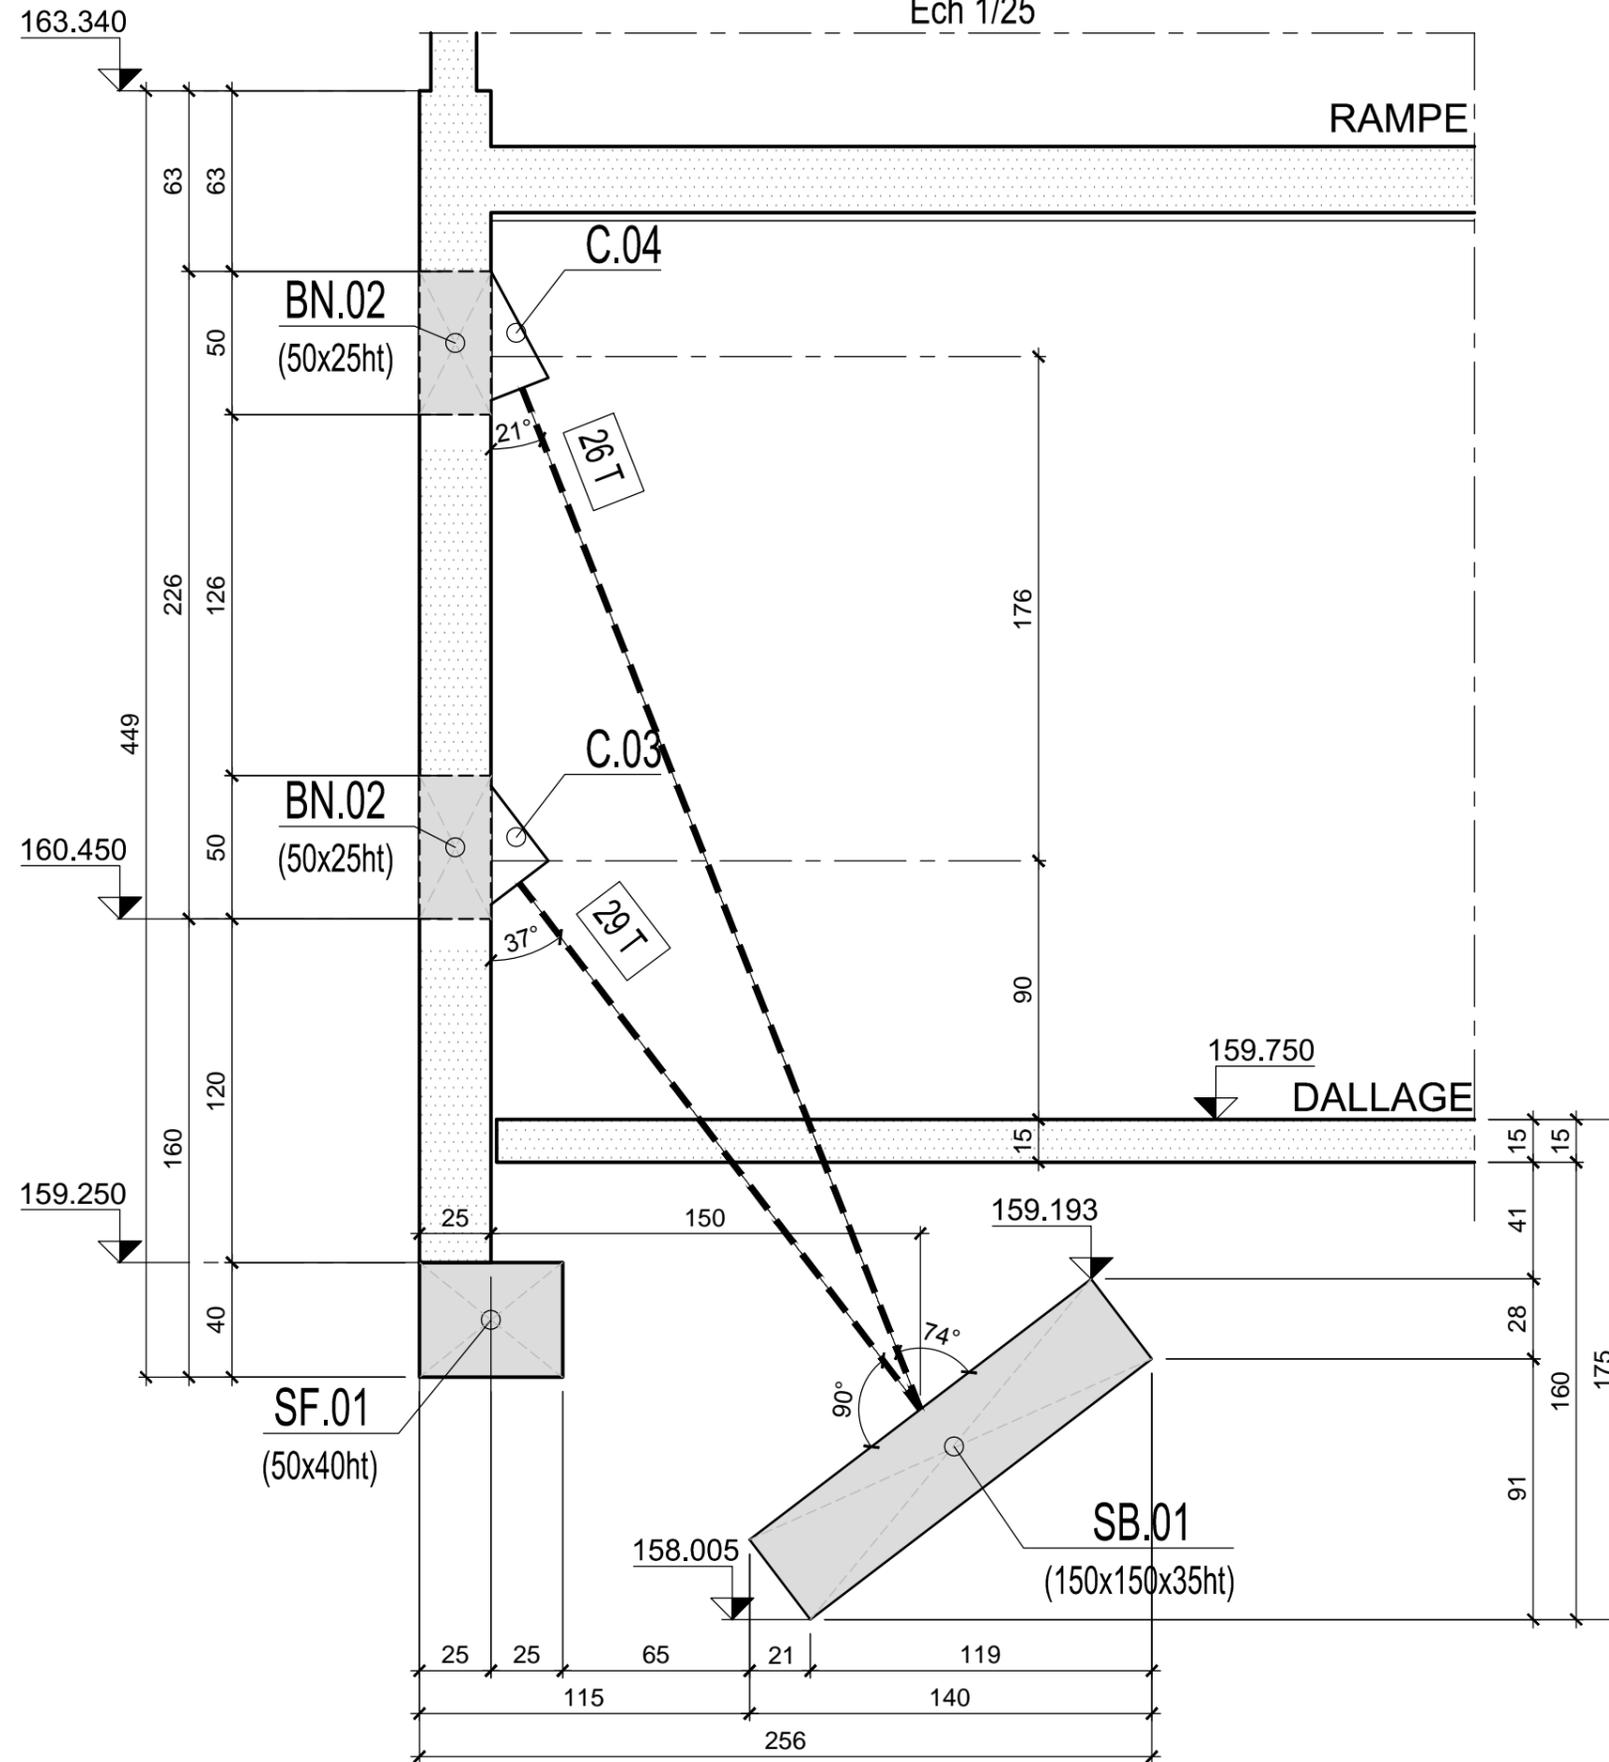


COUPE J-J

Page:	10
Indice:	0
N°:	42

COUPE A'-A'

Ech 1/25

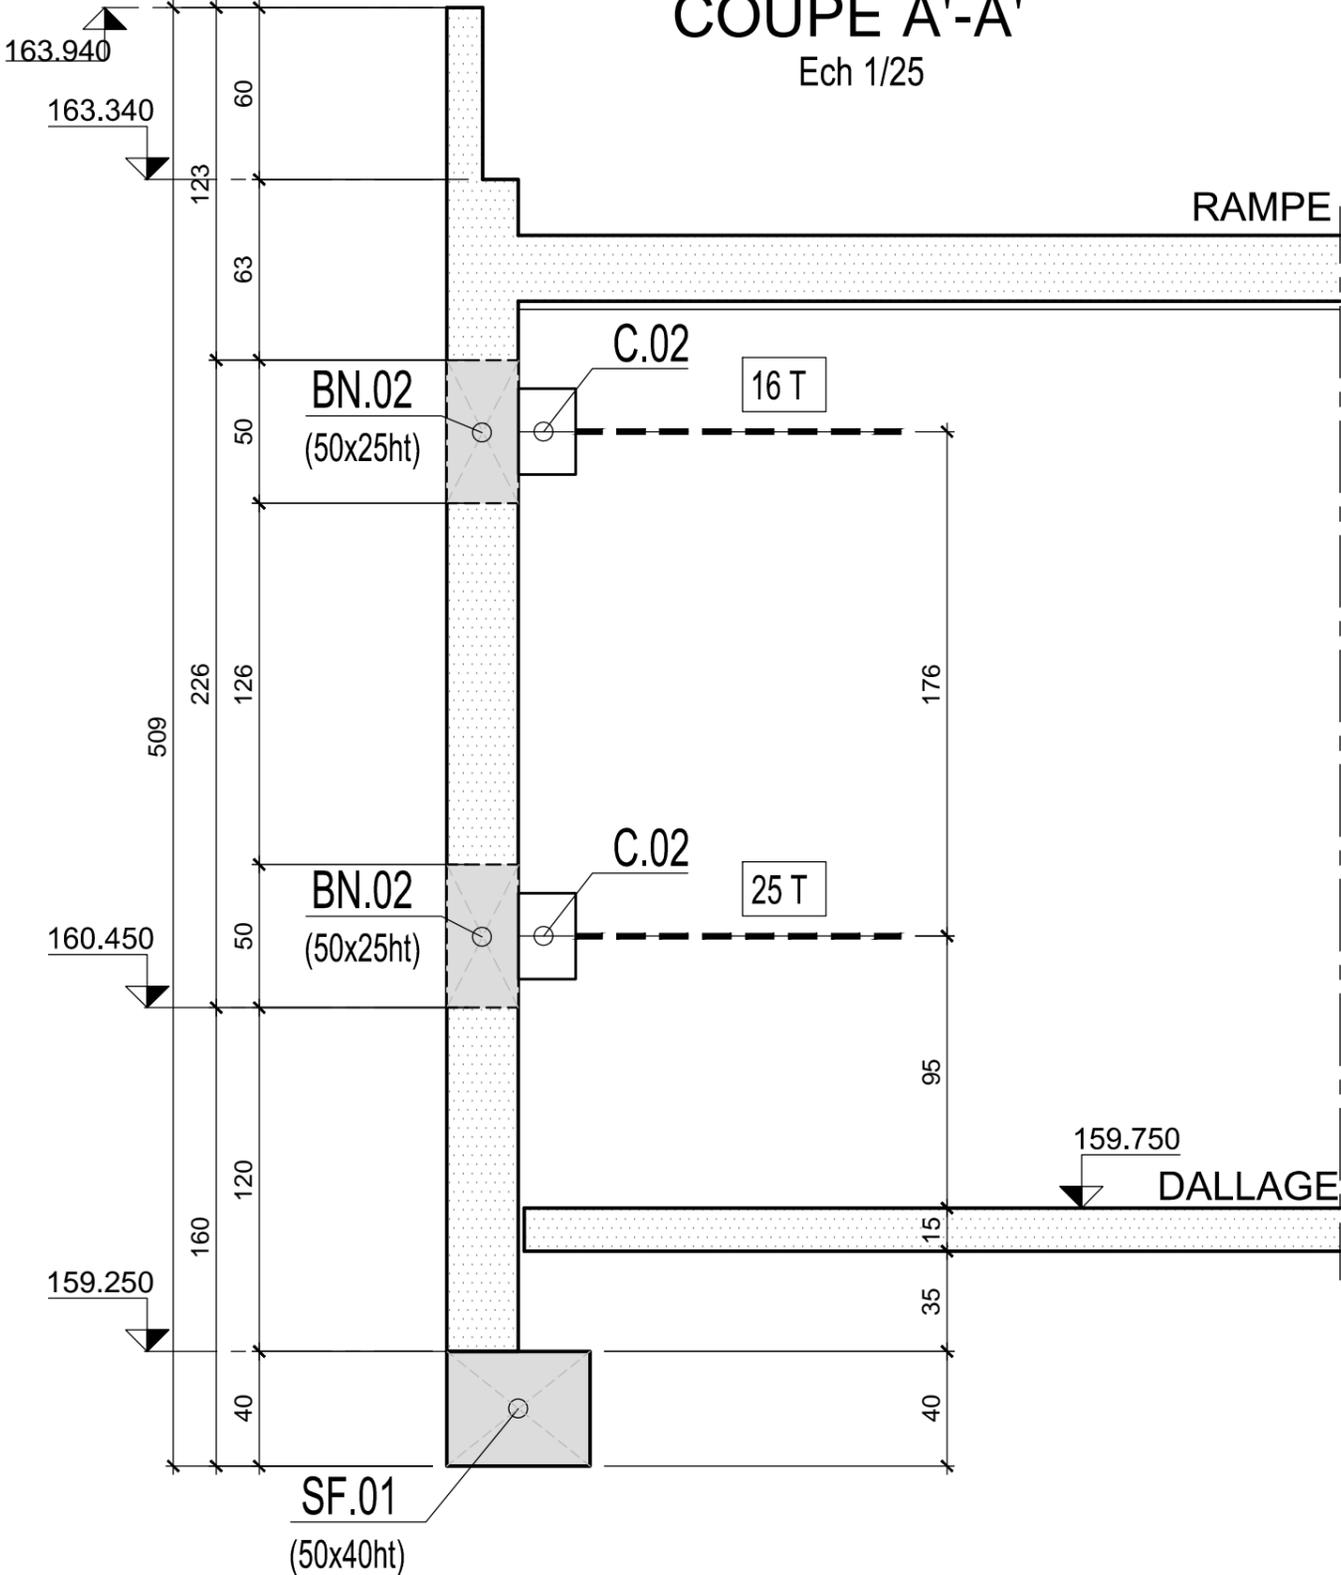


COUPE A'-A'

Page:	11
Indice:	0
N°:	42

COUPE K-K

Ech 1/25

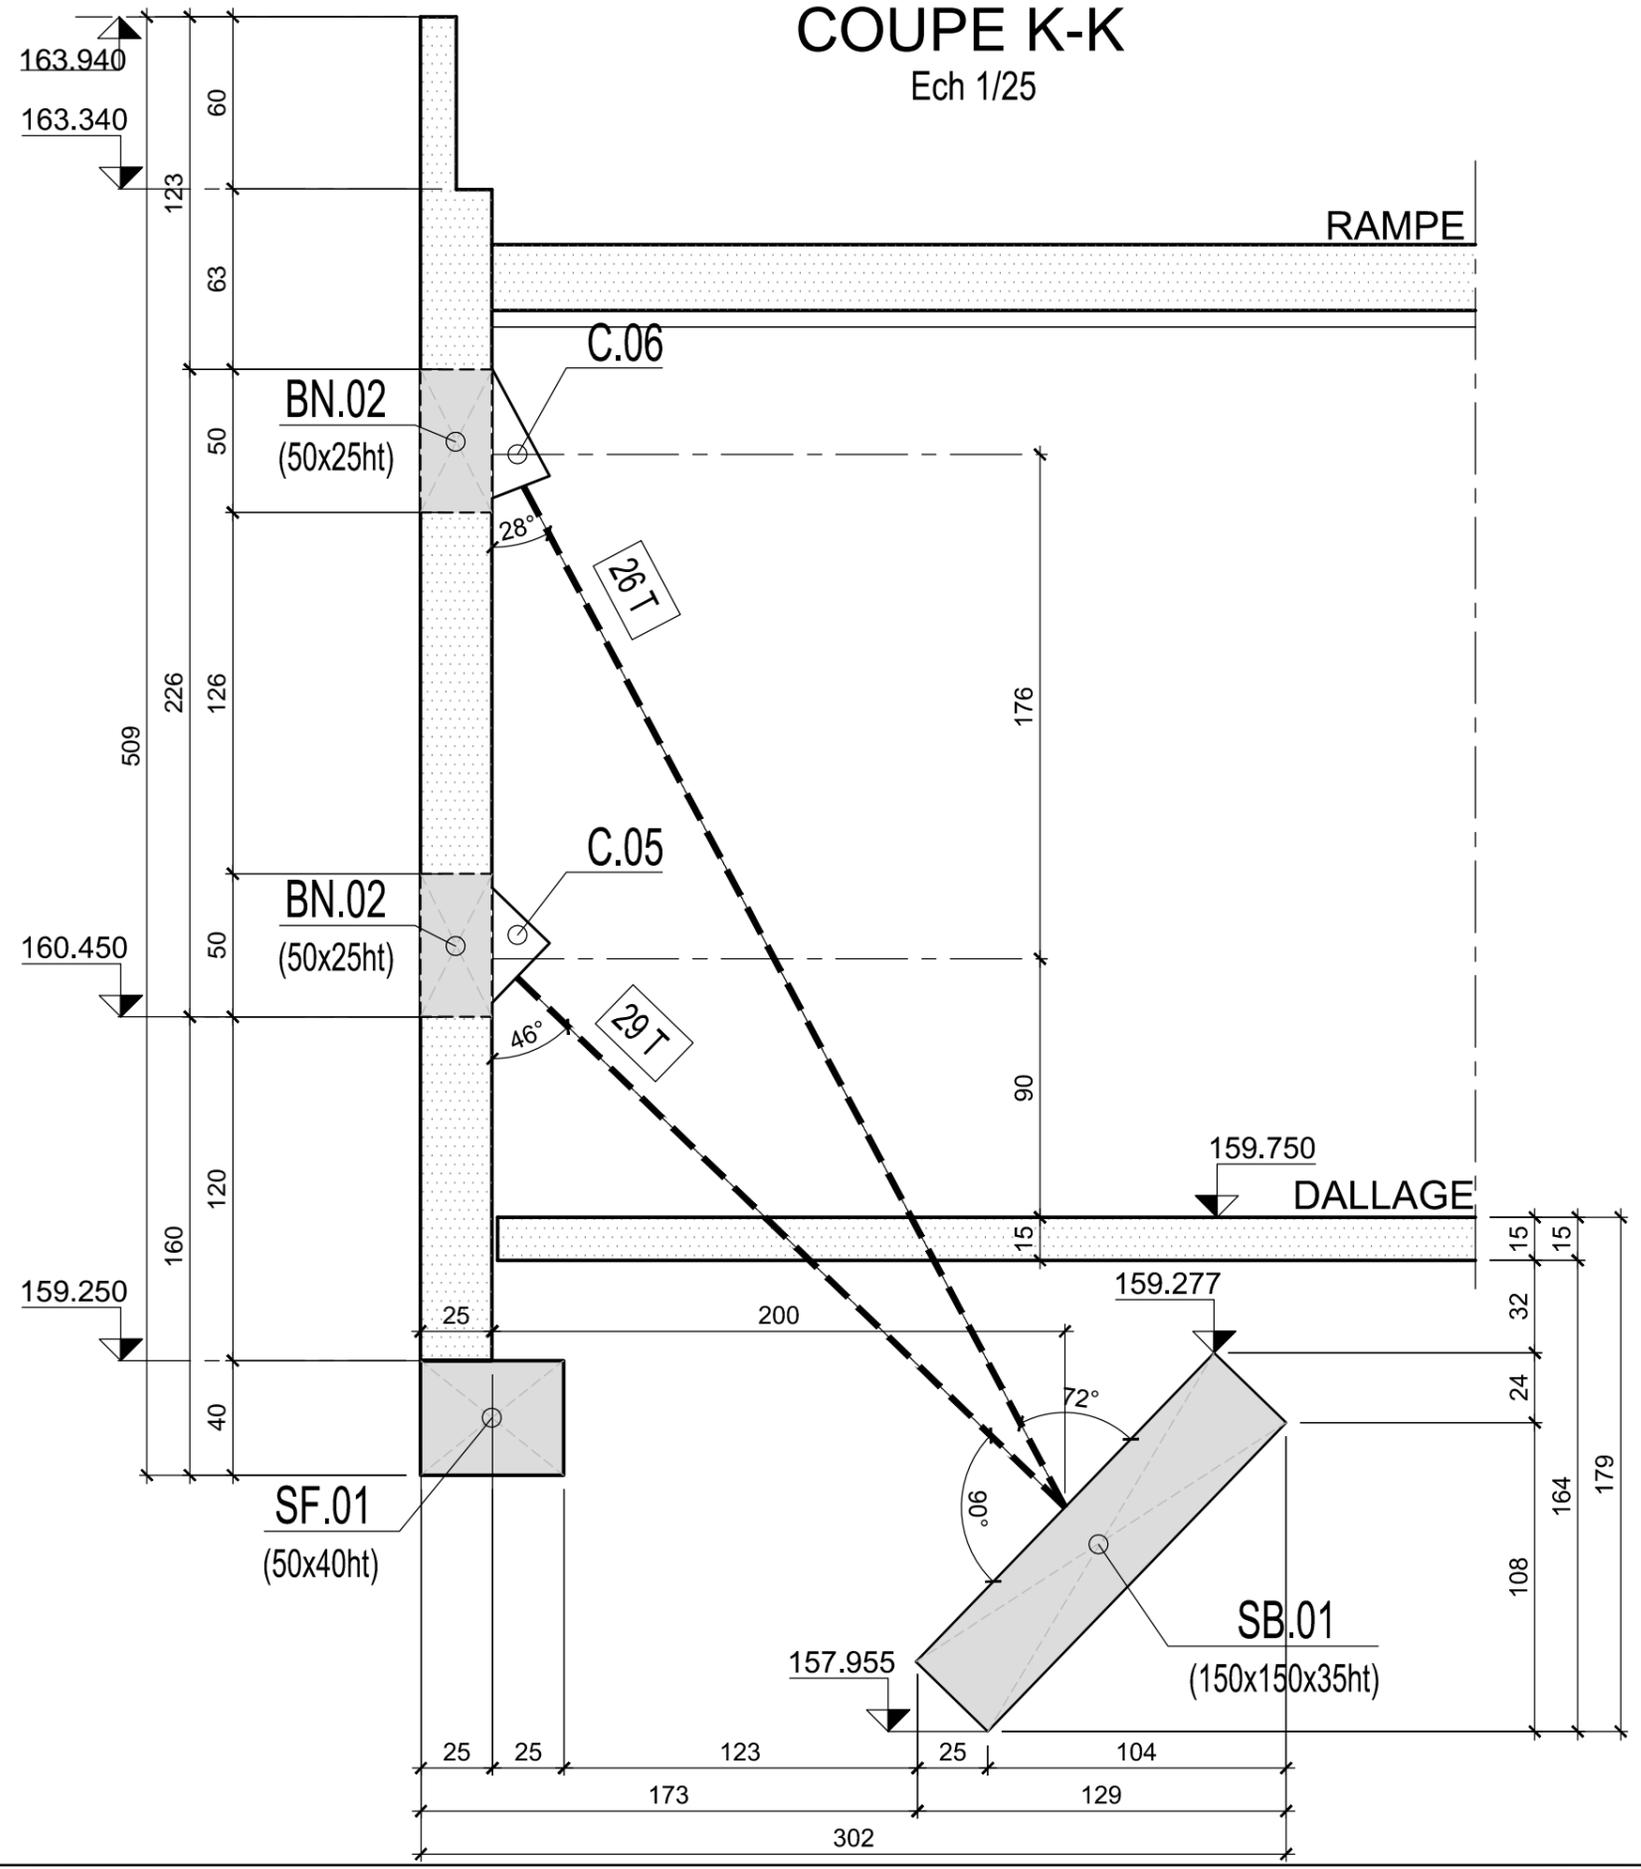


COUPE K-K

Page:	12
Indice:	0
N°:	42

COUPE J'-J'

Ech 1/25

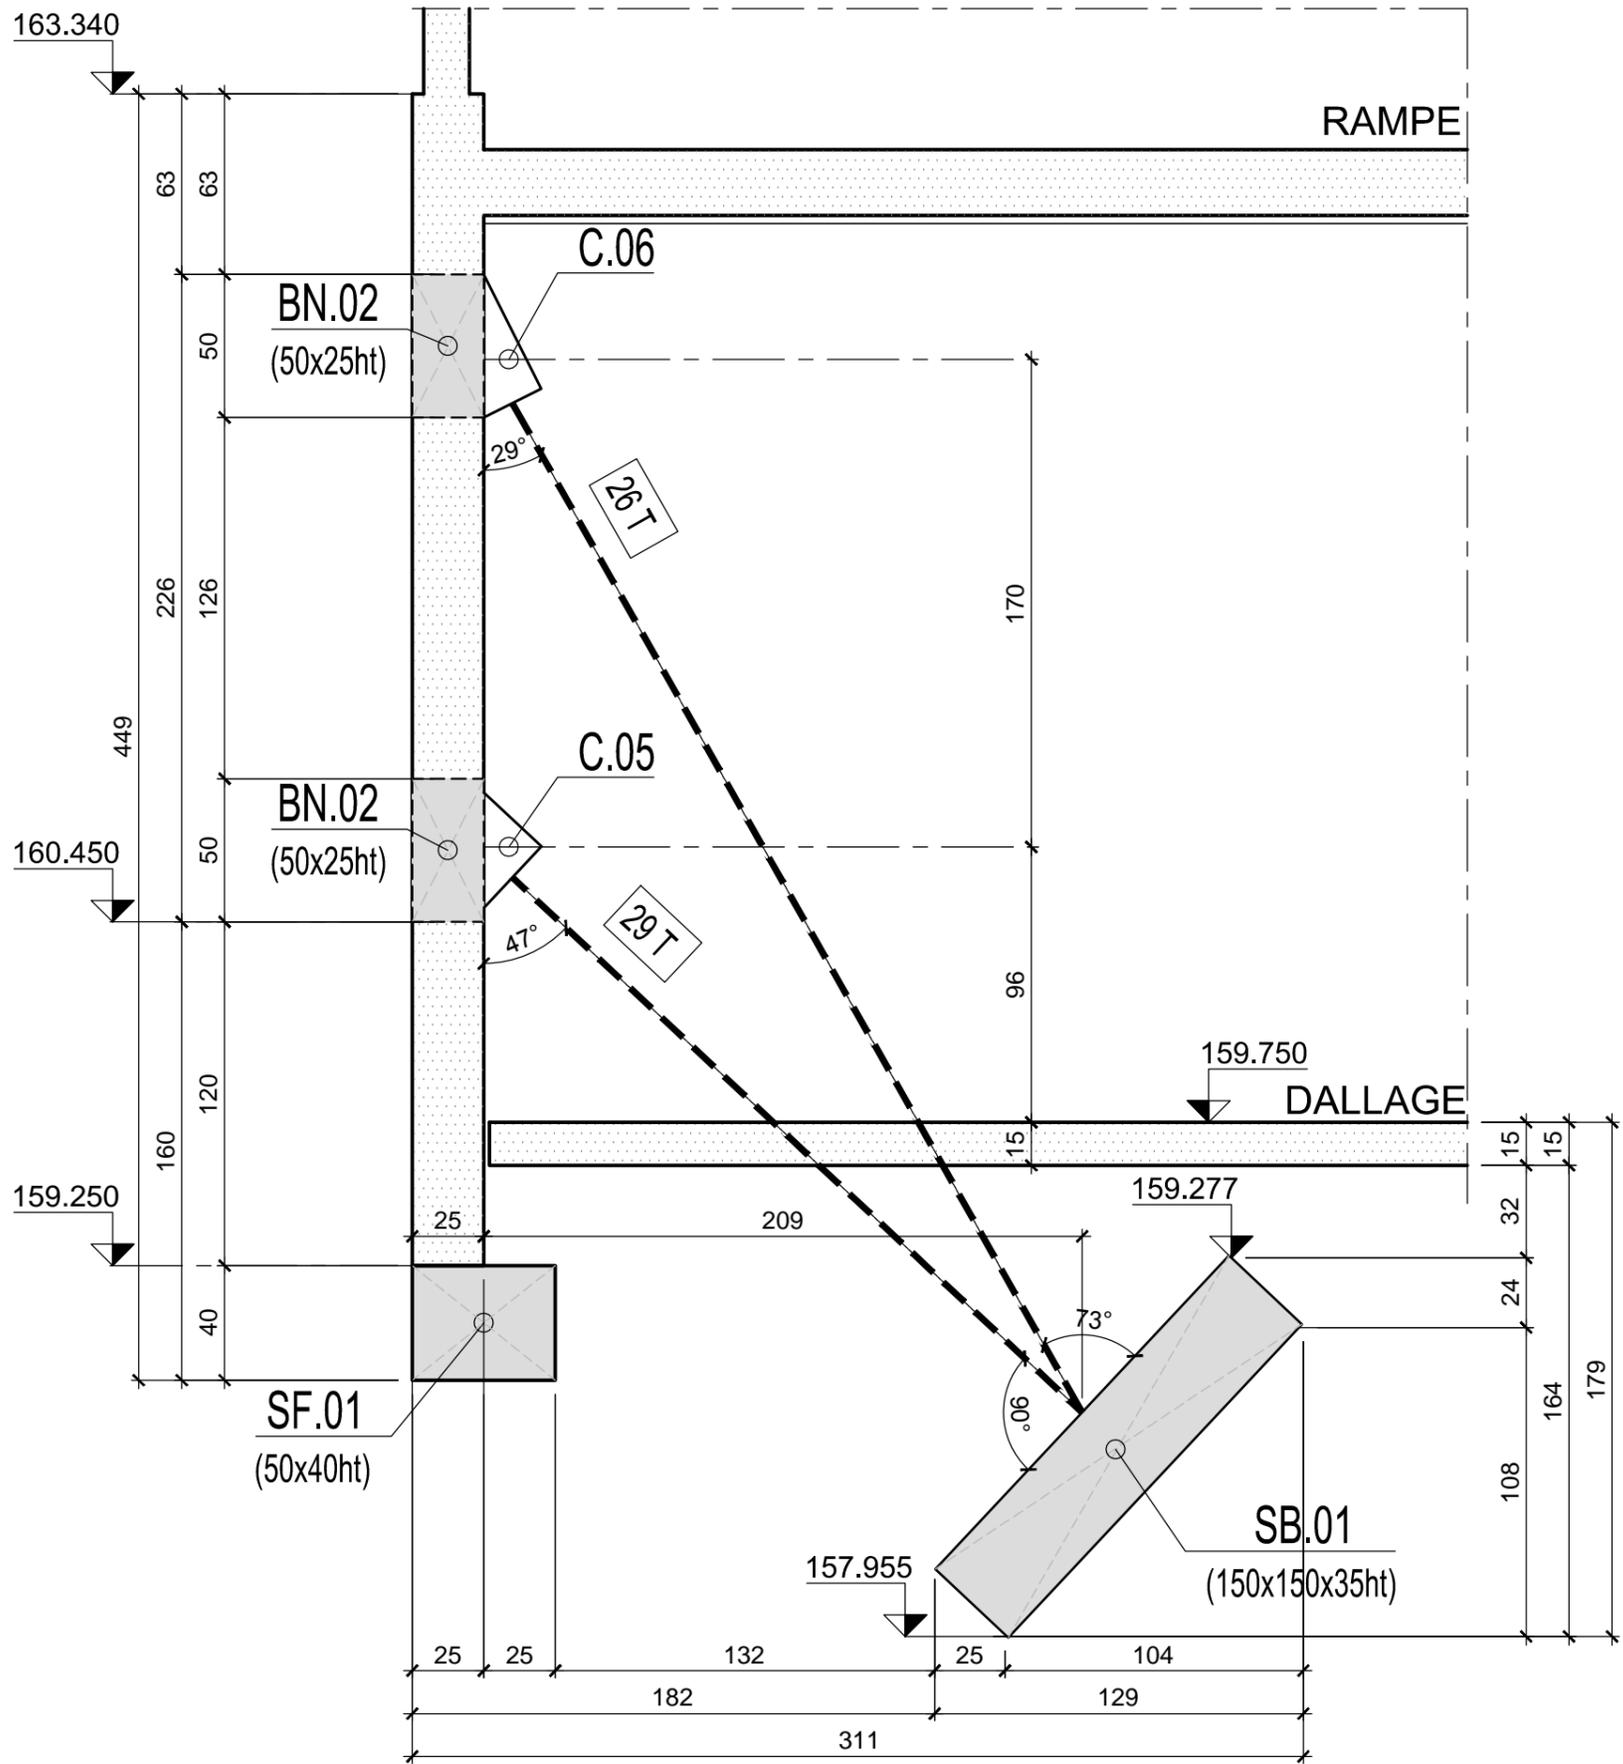


COUPE J'-J'

Page:	13
Indice:	0
N°:	42

CORBEAU C.01-A

Ech : 1/10


BN.01
(70x25ht)

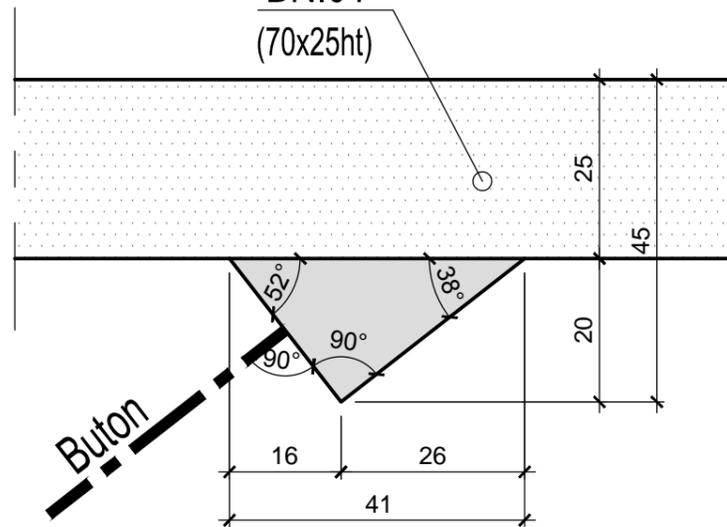

CORBEAU C.01-B

Ech : 1/10


BN.01
(70x25ht)

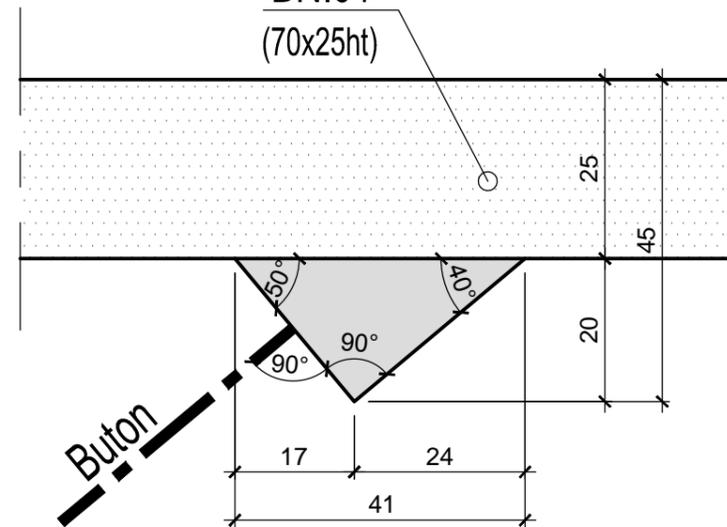

CORBEAU C.01-C

Ech : 1/10


BN.01
(70x25ht)

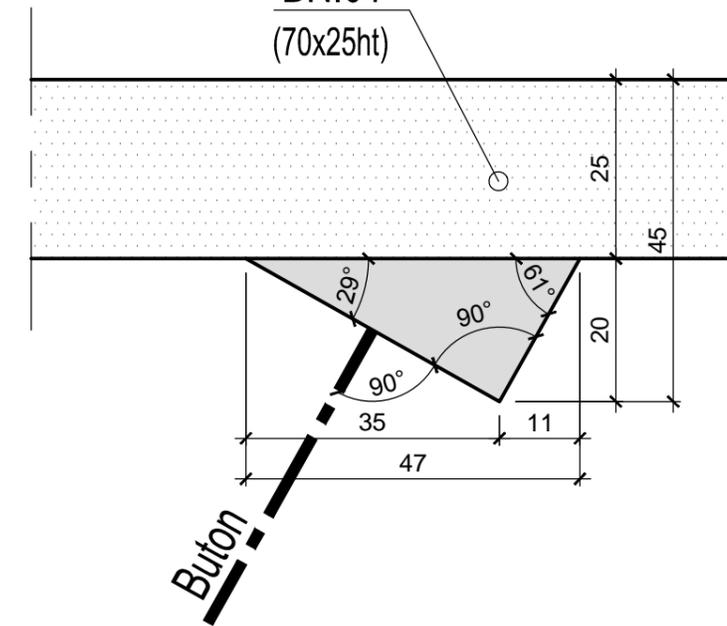

CORBEAU C.01-D

Ech : 1/10


BN.01
(70x25ht)

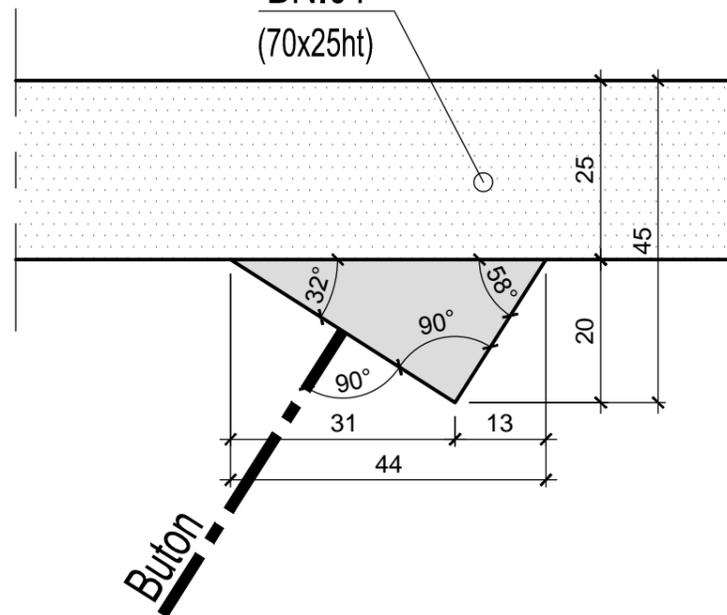

CORBEAU C.01-E

Ech : 1/10


BN.01
(70x25ht)

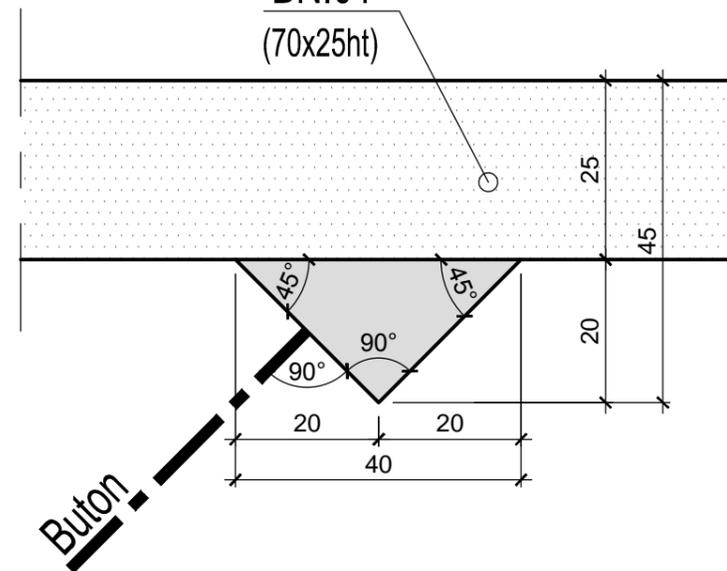

DETAILS CORBEAUX


CORBEAU C.02

Ech : 1/10

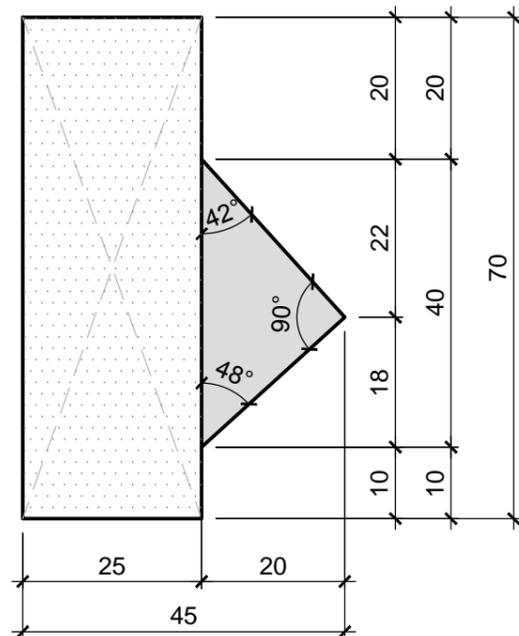


CORBEAU C.03

Ech : 1/10

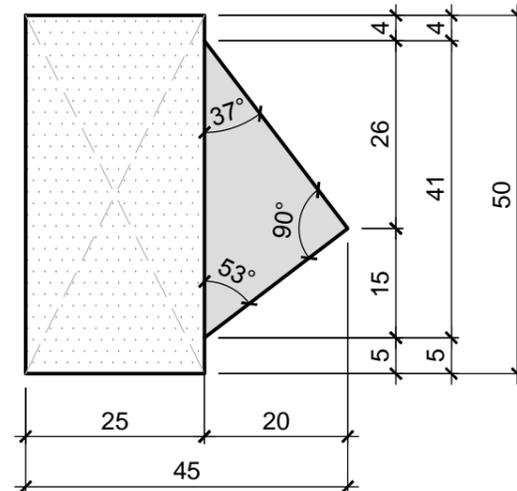


CORBEAU C.04

Ech : 1/10

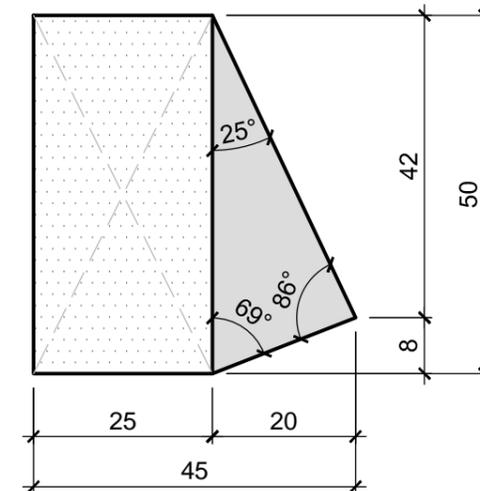


CORBEAU C.05

Ech : 1/10

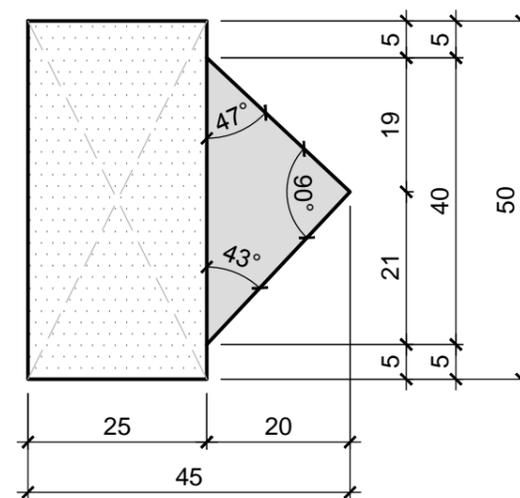

CORBEAU C.06

Ech : 1/10

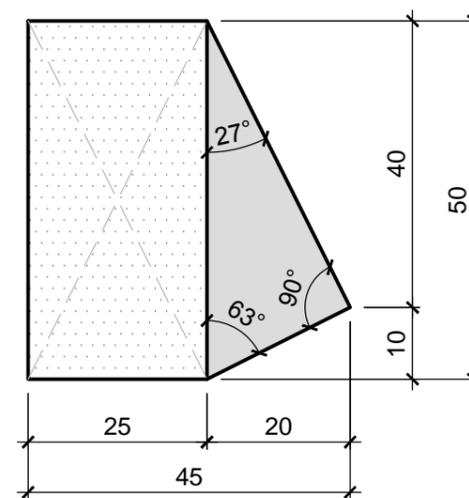

DETAILS CORBEAUX

Page:	15
Indice:	0
N°:	42