
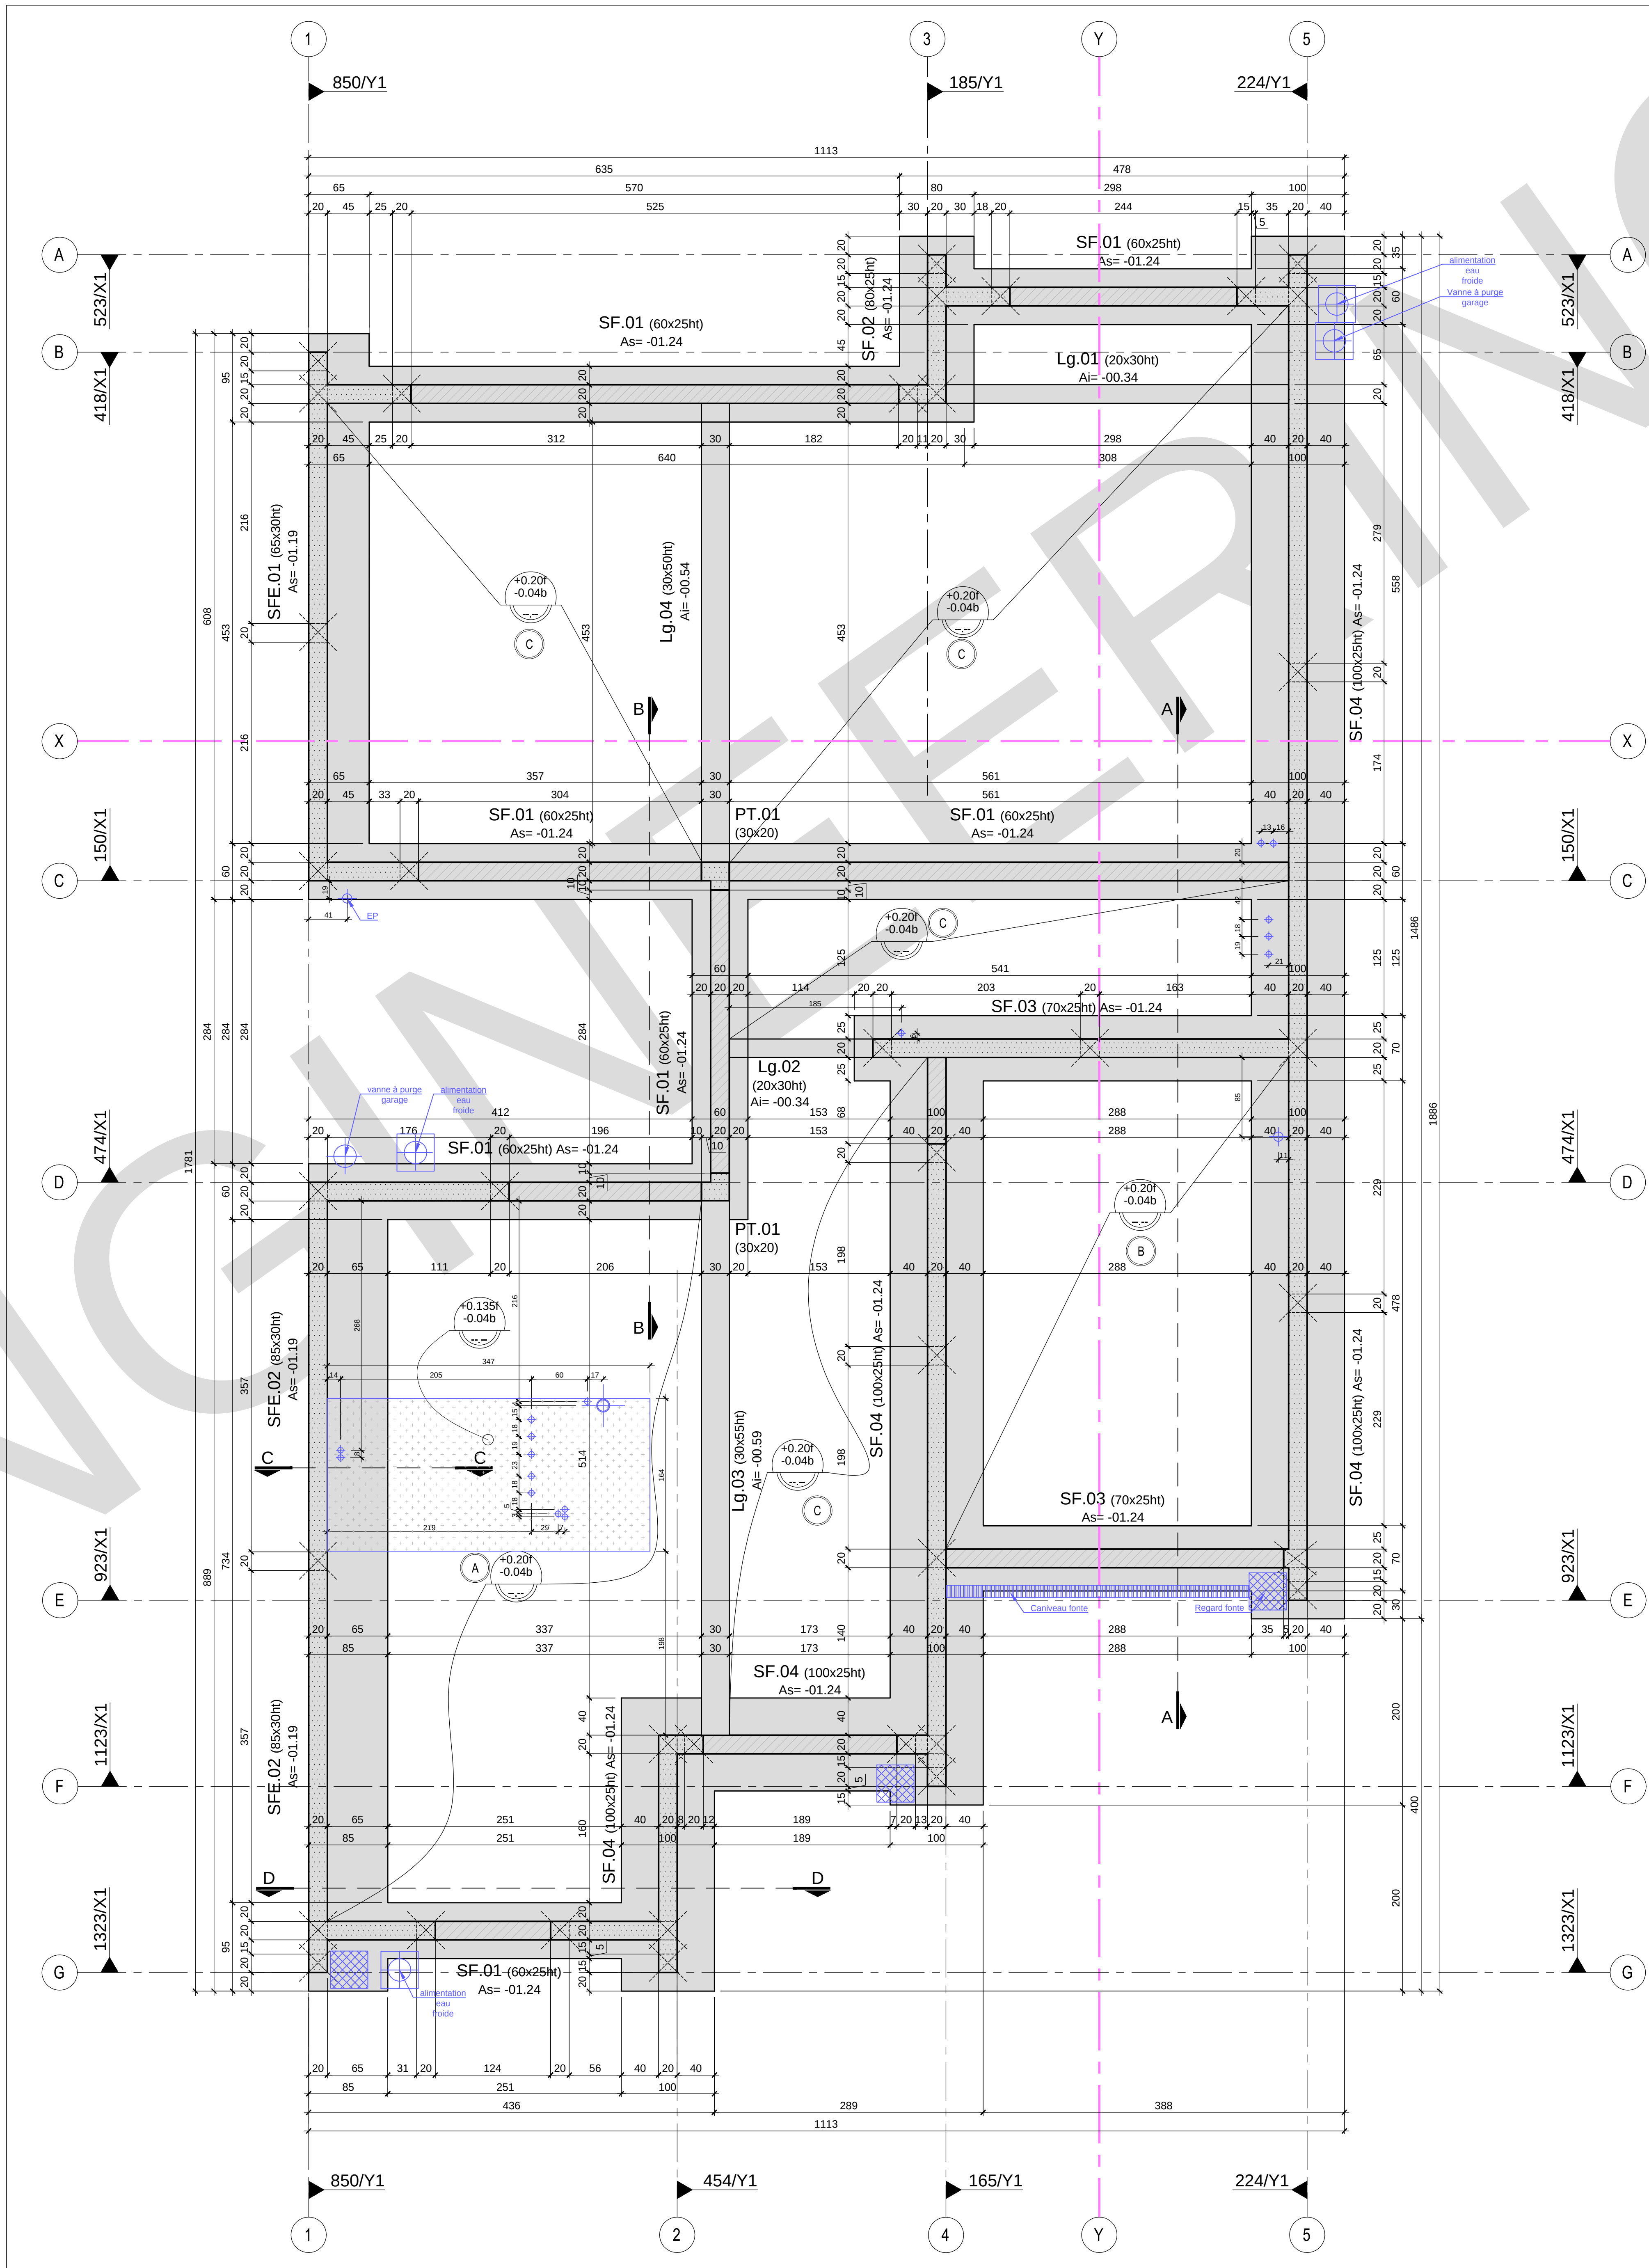
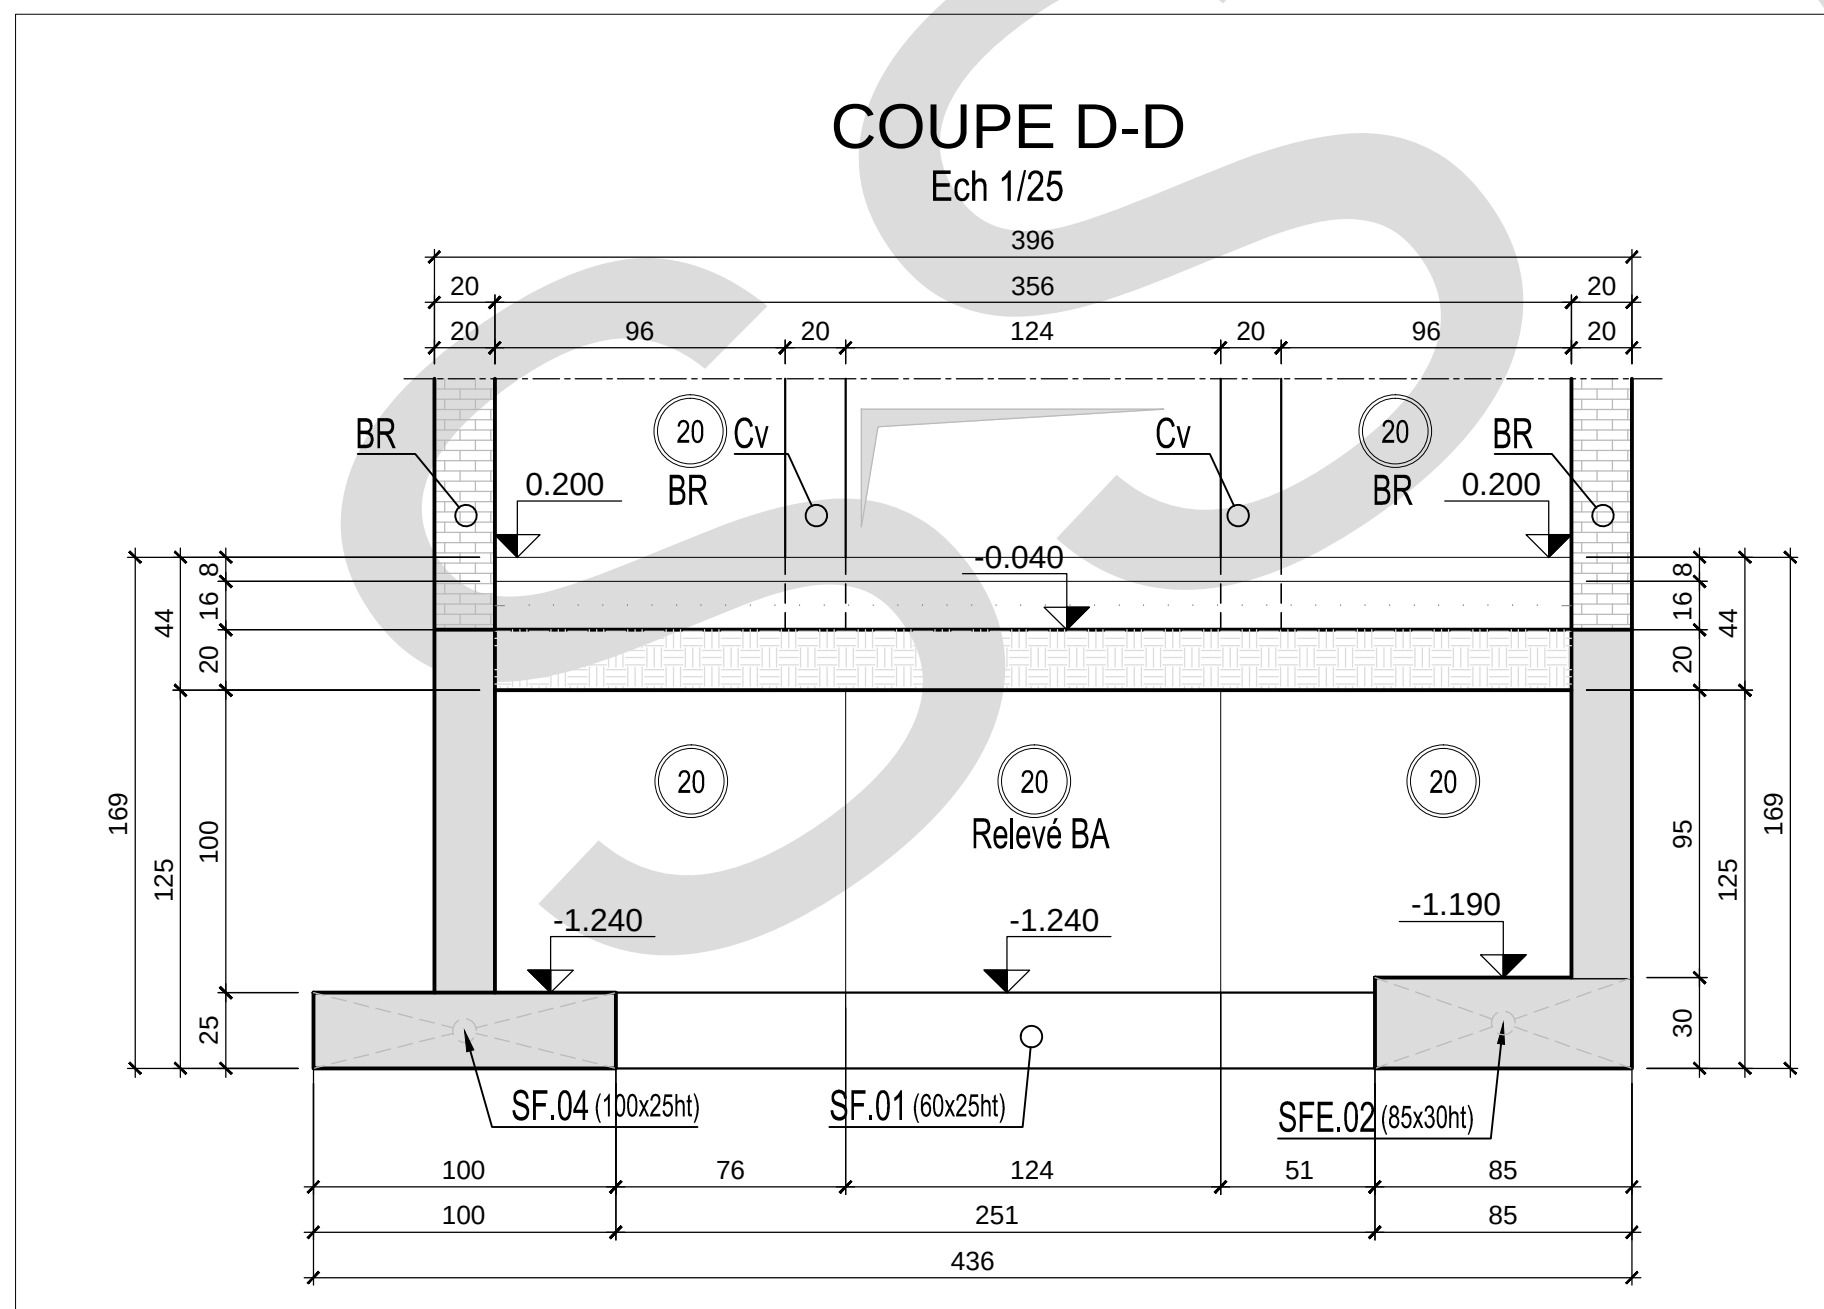
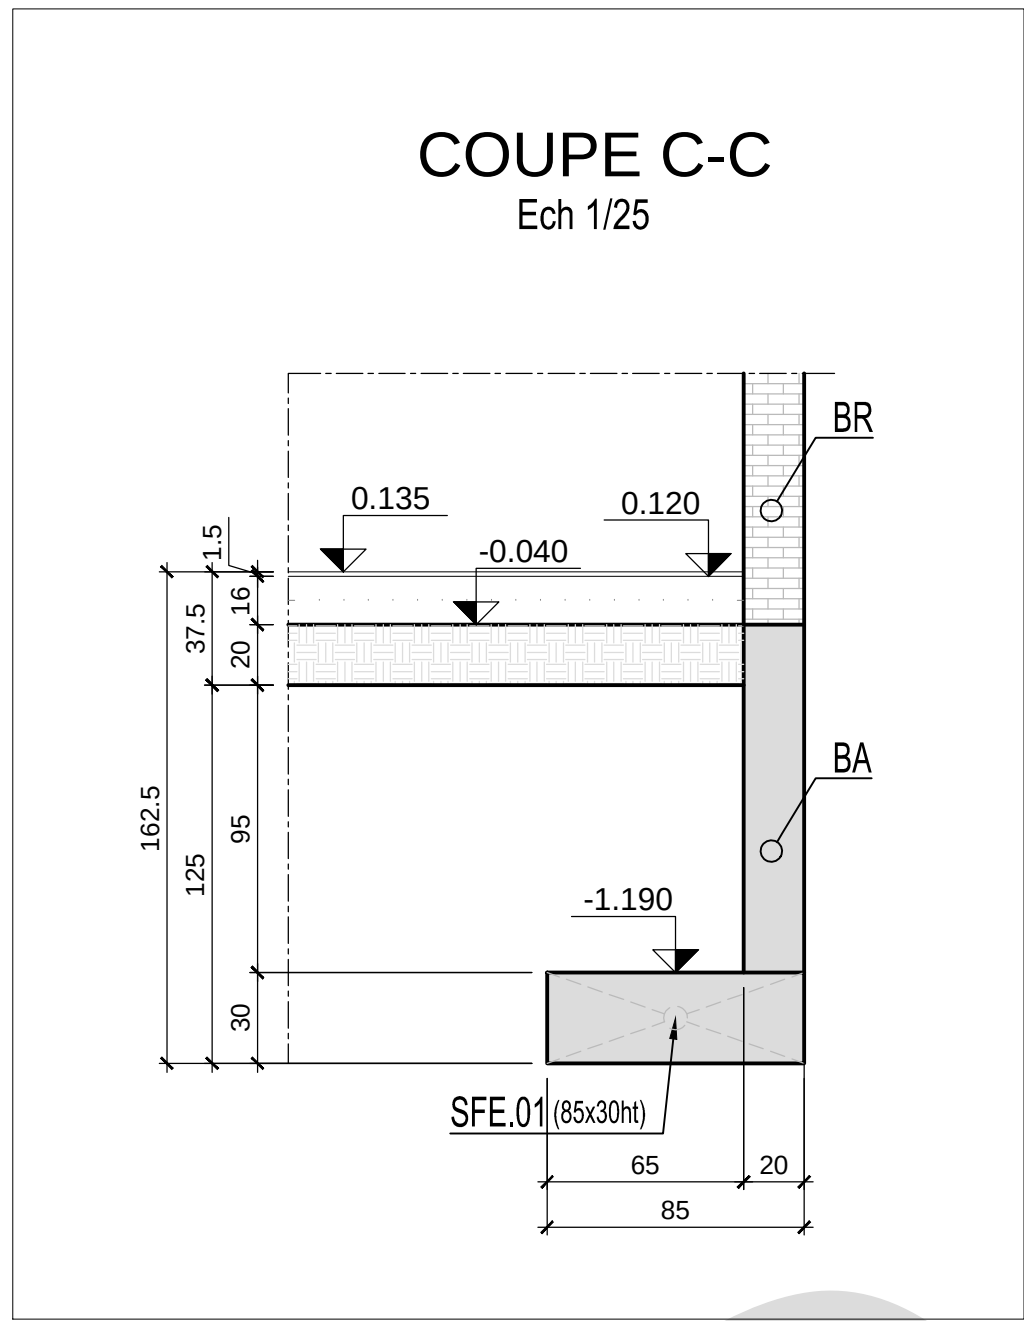
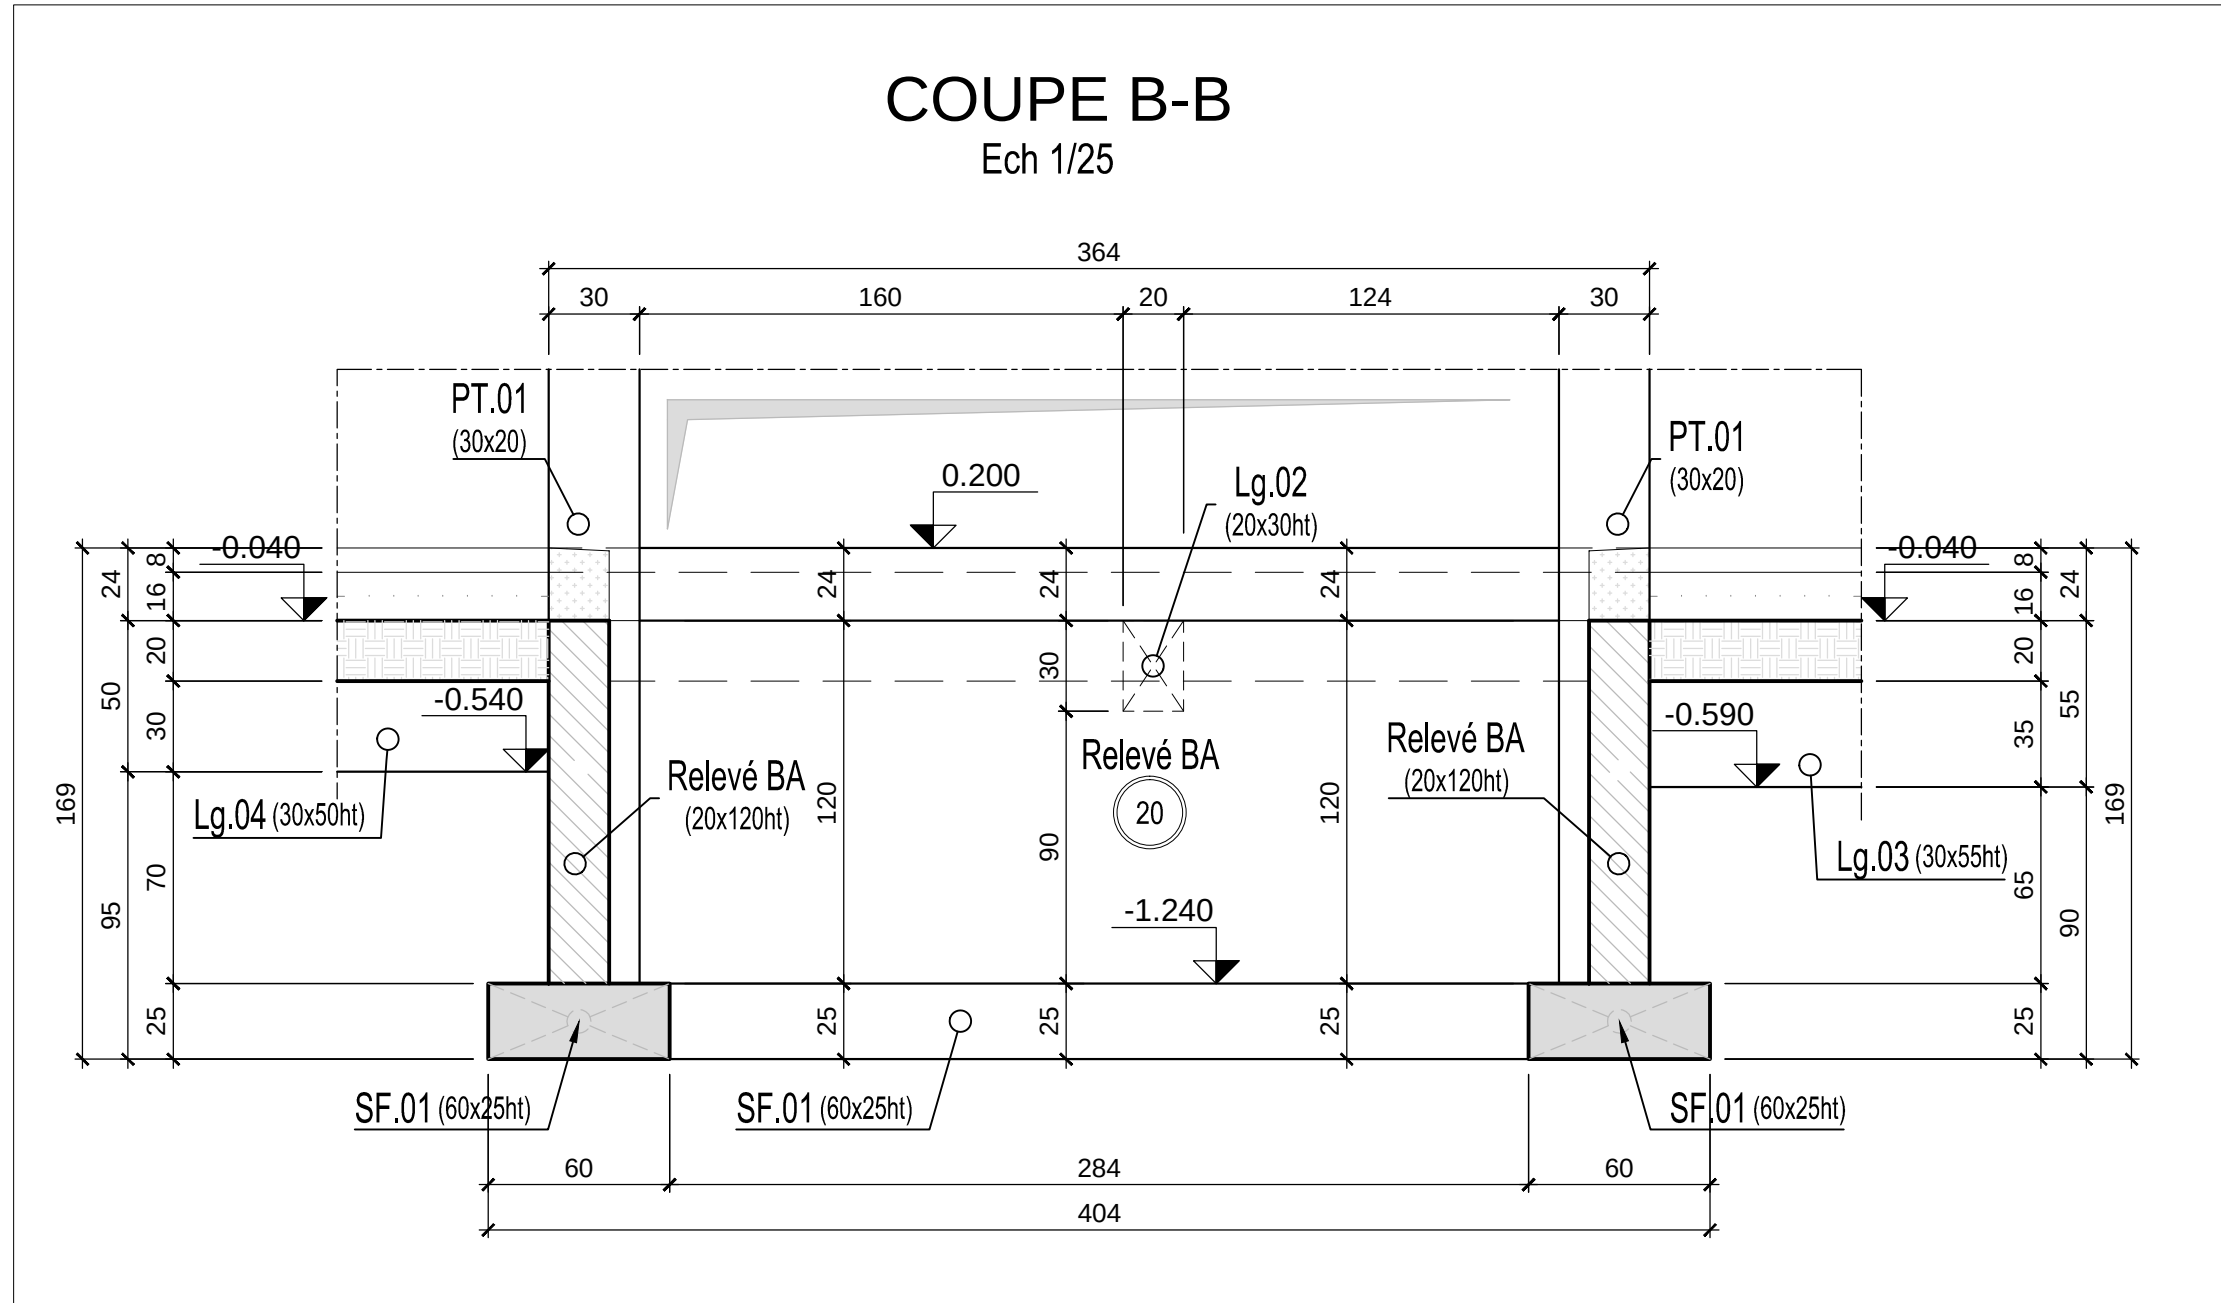


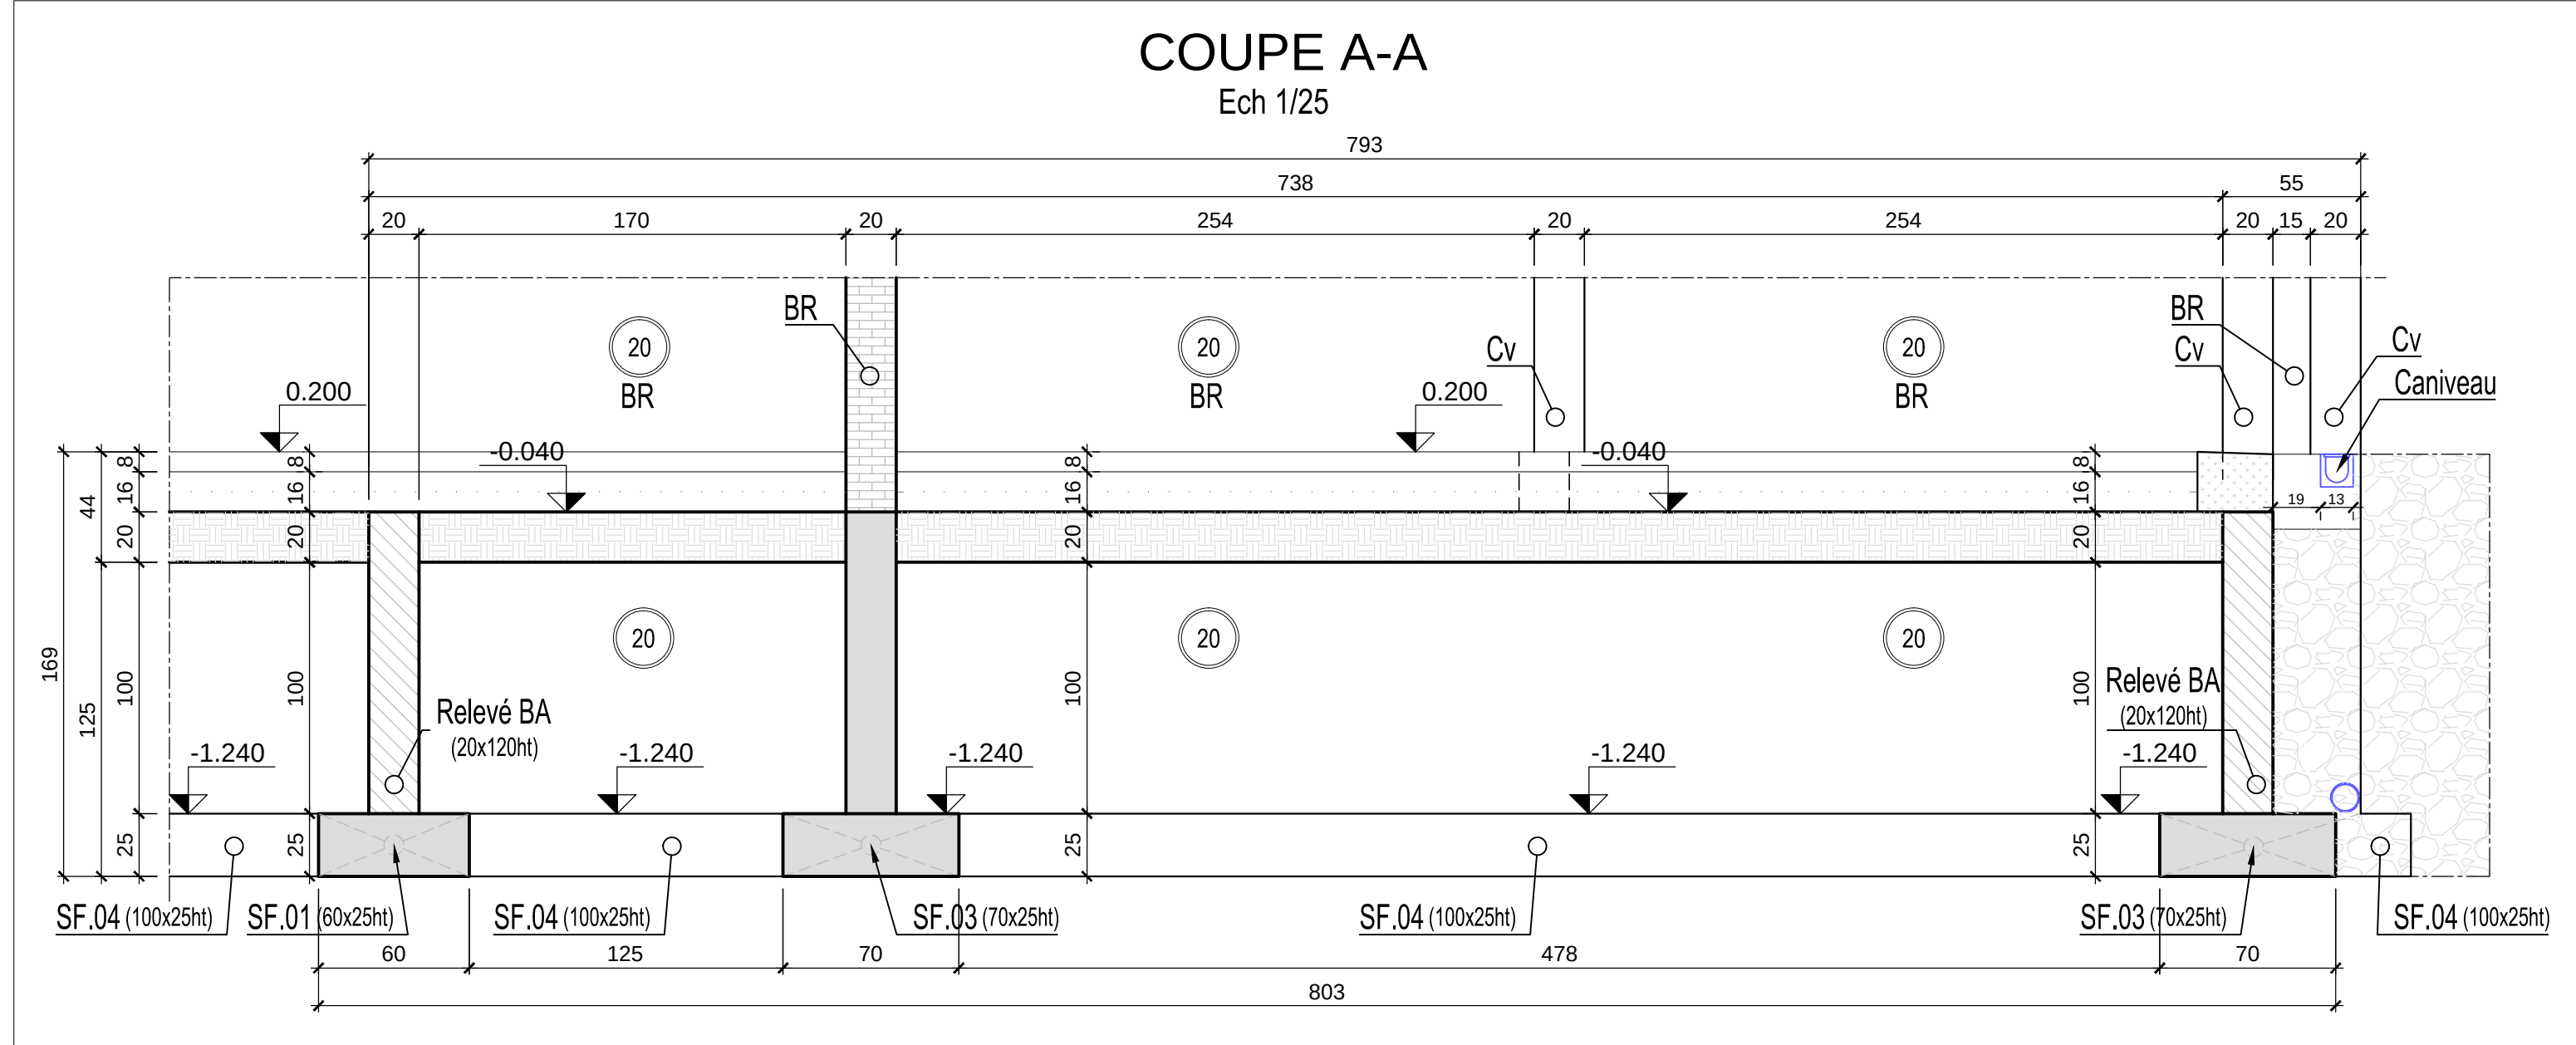

	A	B	C
CHARGE PERMANENT	150 dan/m²	150 dan/m²	150 dan/m²
CHARGE D'EXPLOITATION	150 dan/m²	250 dan/m²	150 dan/m²
CLOISON	80 dan/m²		

NOTA :

- Les cotations sont exprimées en centimètres sauf indication contraire.
- Les angles sont exprimés
- En degrés pour les plans d'implantation et de coffrage.
- En degrés pour les armatures.
- Les niveaux sont exprimés en mètres par rapport au NGF

Partie d'ouvrage	Classe de résistance	Teneur minimum en liant équivalent kg/m³	Classe d'exposition
---	C25/30	---	XC1

Légende :

- TN : Terrain Naturel
- Po : Poutres
- PT : Poteau
- LT : Linteau
- Cv : Chainage verticale
- Ch : Chainage horizontale
- BR : Mur brique alvéolaire

Attentes chainage verticale

Structure béton

Structure béton (impact niv. sup.)

Béton désactivé

Mur béton armé

Mur brique alvéolaire

Relevé béton armé

Terrain naturel

Plancher béton hourdis polystyrène

Plancher BA (niveau et épaisseur) sauf indication contraire.

!!!Ce plan ne vaut exécution qu'après validation par l'Entreprise Générale, le Maître d'Oeuvre, Architecte et le Bureau de Contrôle !!!

VILLATOURNAN

MAITRE D'OEUVRE

BUREAU DE CONTROLE

MAITRE D'OUVRAGE

ENTREPRISE GO

BUREAU D'ETUDES STRUCTURE

ECHELLE: 1/33 1/25

FORMAT:A0

**COFFRAGE FONDATION
VUE EN PLAN
COUPES**

B.P.E						
E						
D						
C						
B						
A						
G						
Indice	Date	Libellé	Etabli par	Vérifié par	Approuvé par	

Emetteur	Typo	Phase	Domaine	Localisation	Type Doc	Numéro	Indice
SS		EXE	BAT	--	COF	001	A

Fichier: B-EXE-FOND-COF-001-IndA.dwg


Nombre des pages

Ce document est la propriété de Il est prohibé de l'utiliser sans son autorisation


VUE EN PLAN
ECH:1/50




hors trappe accès comble
Ech : 1/25

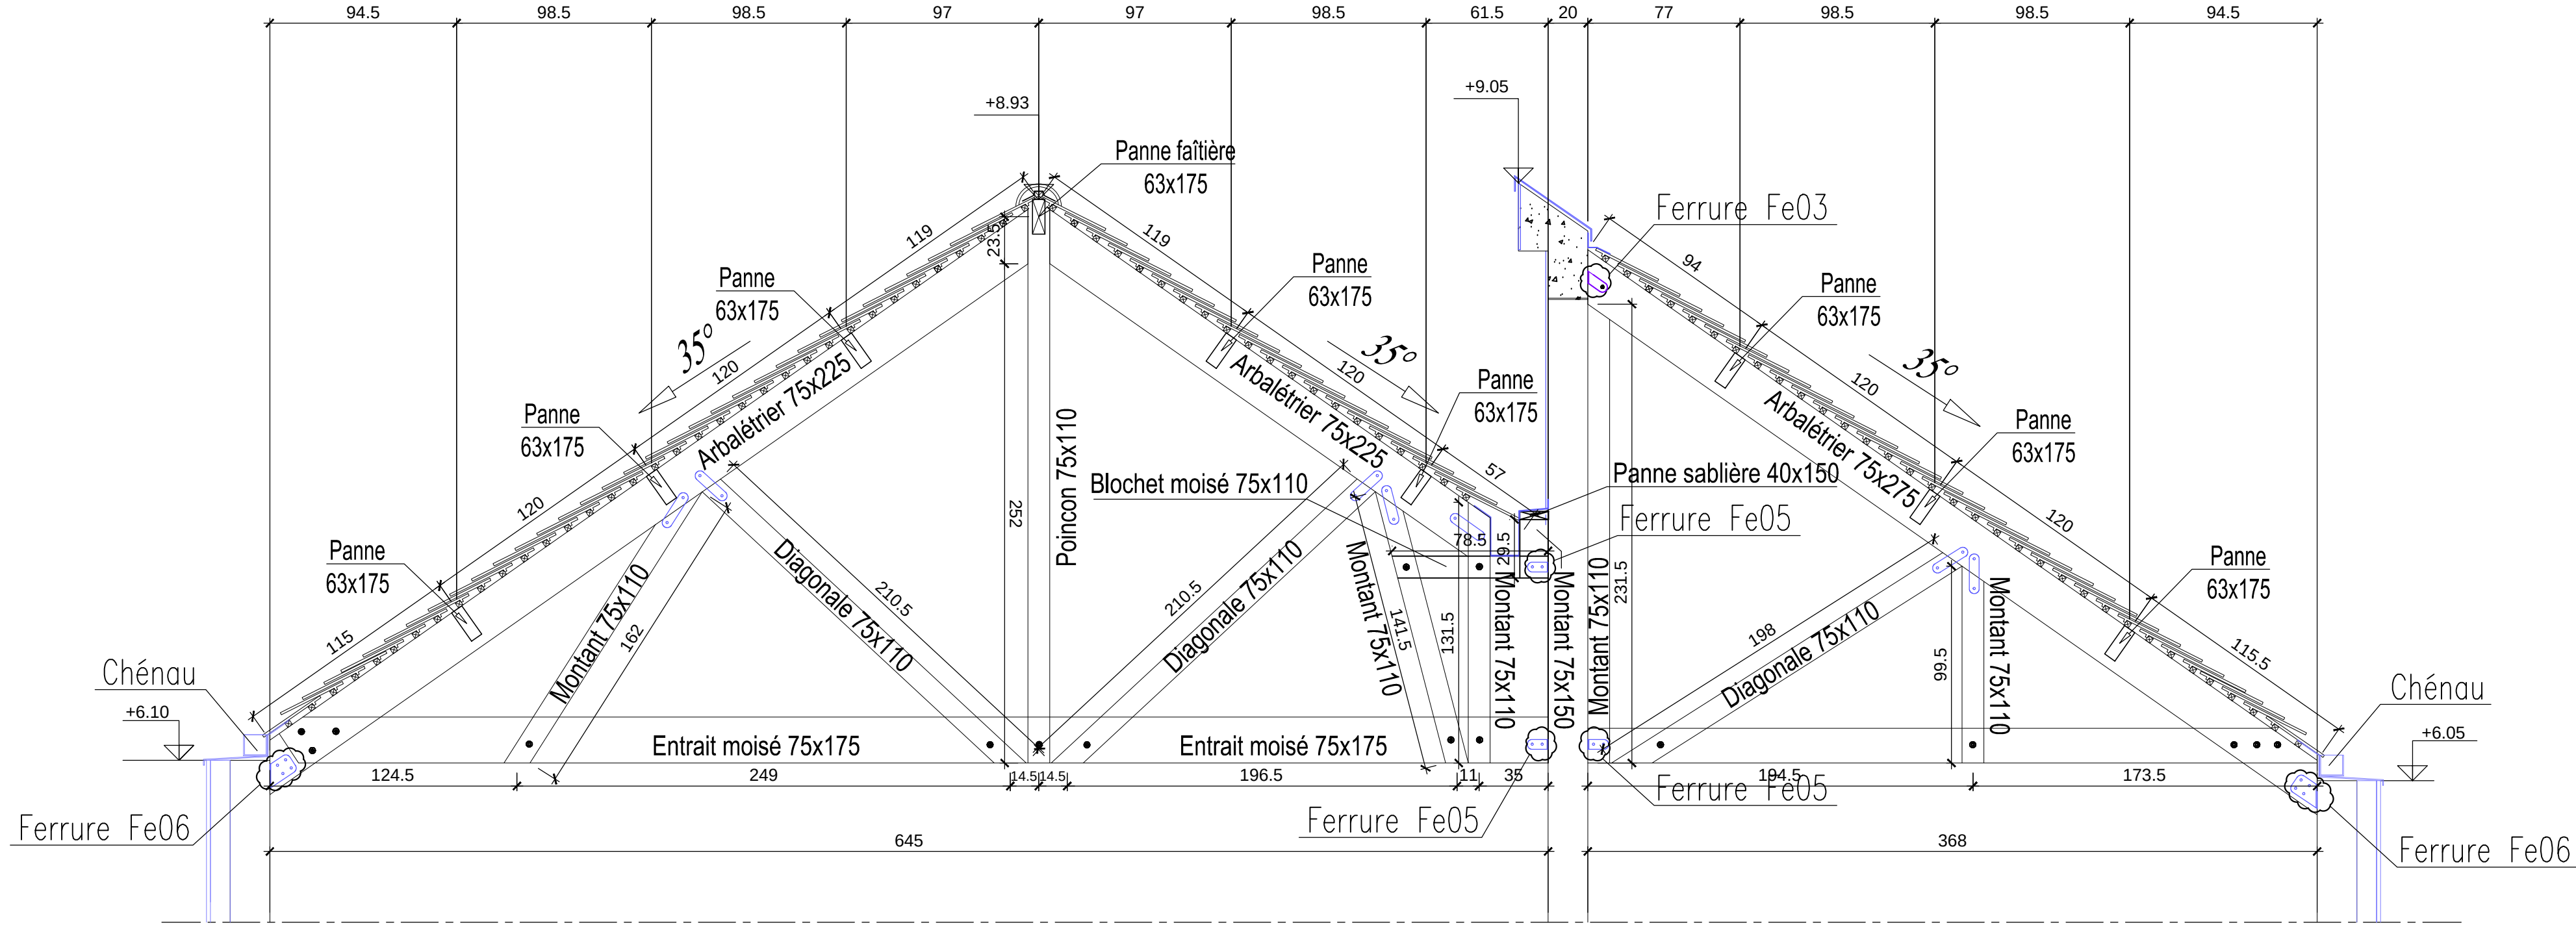


COUPE SUR FERME 2
Ech : 1/25

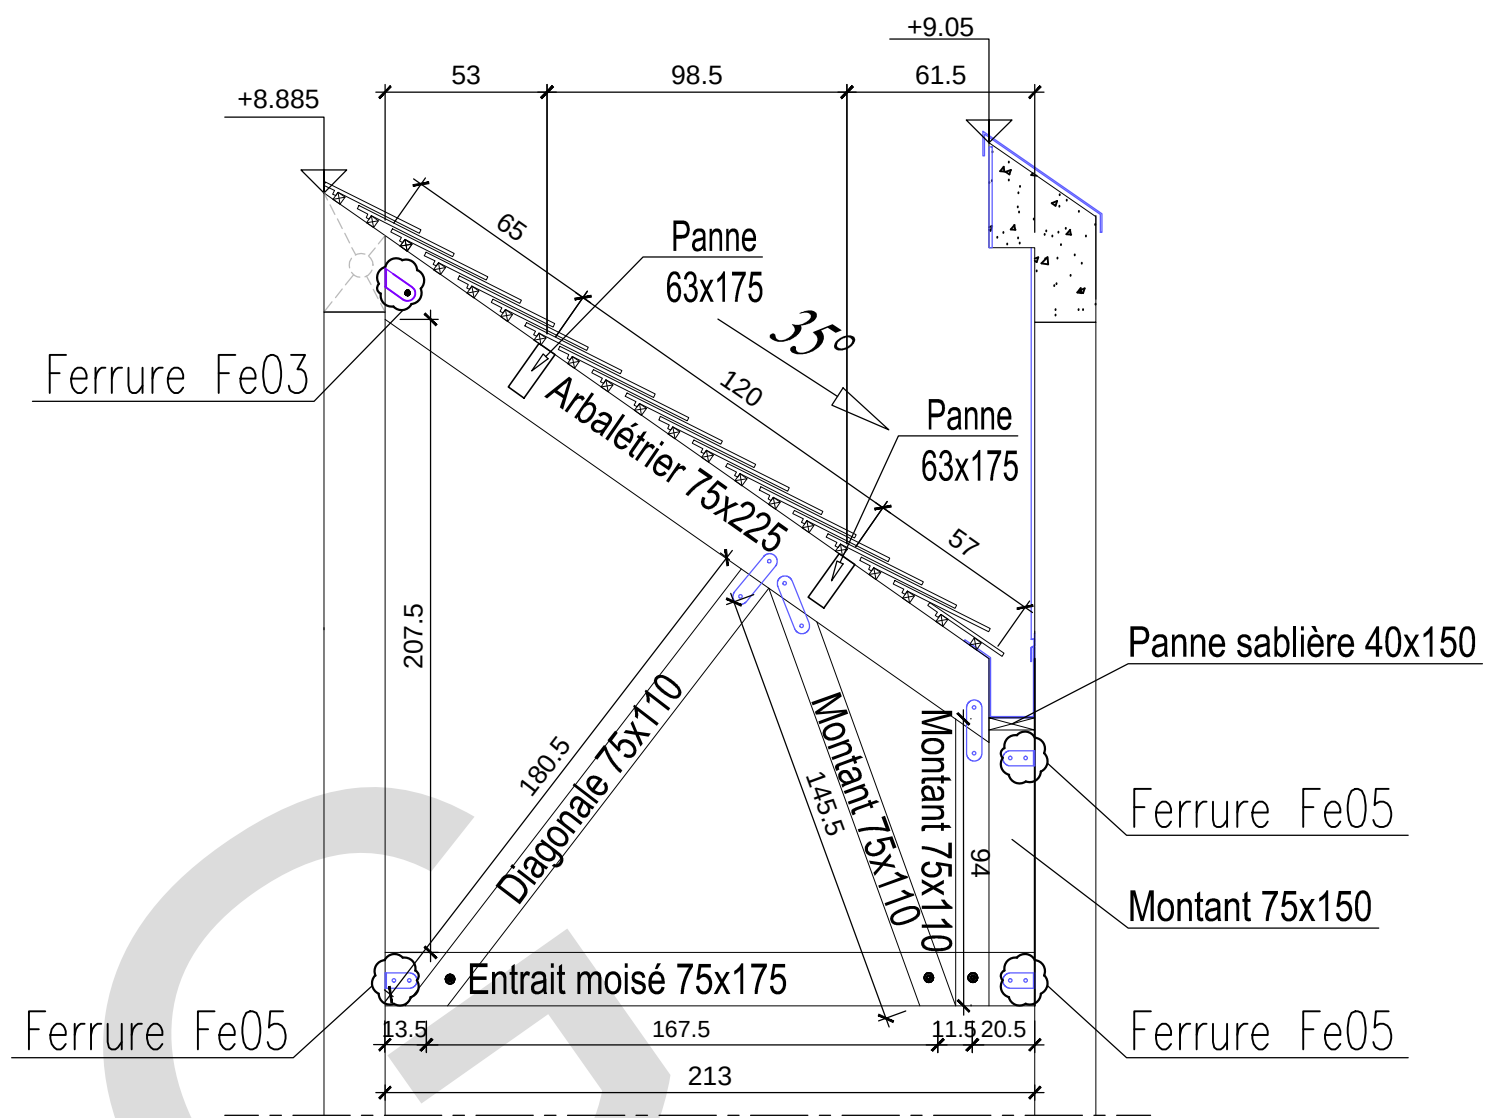


COUPE SUR FERME 1
trappe accès toiture comble
Ech : 1/25

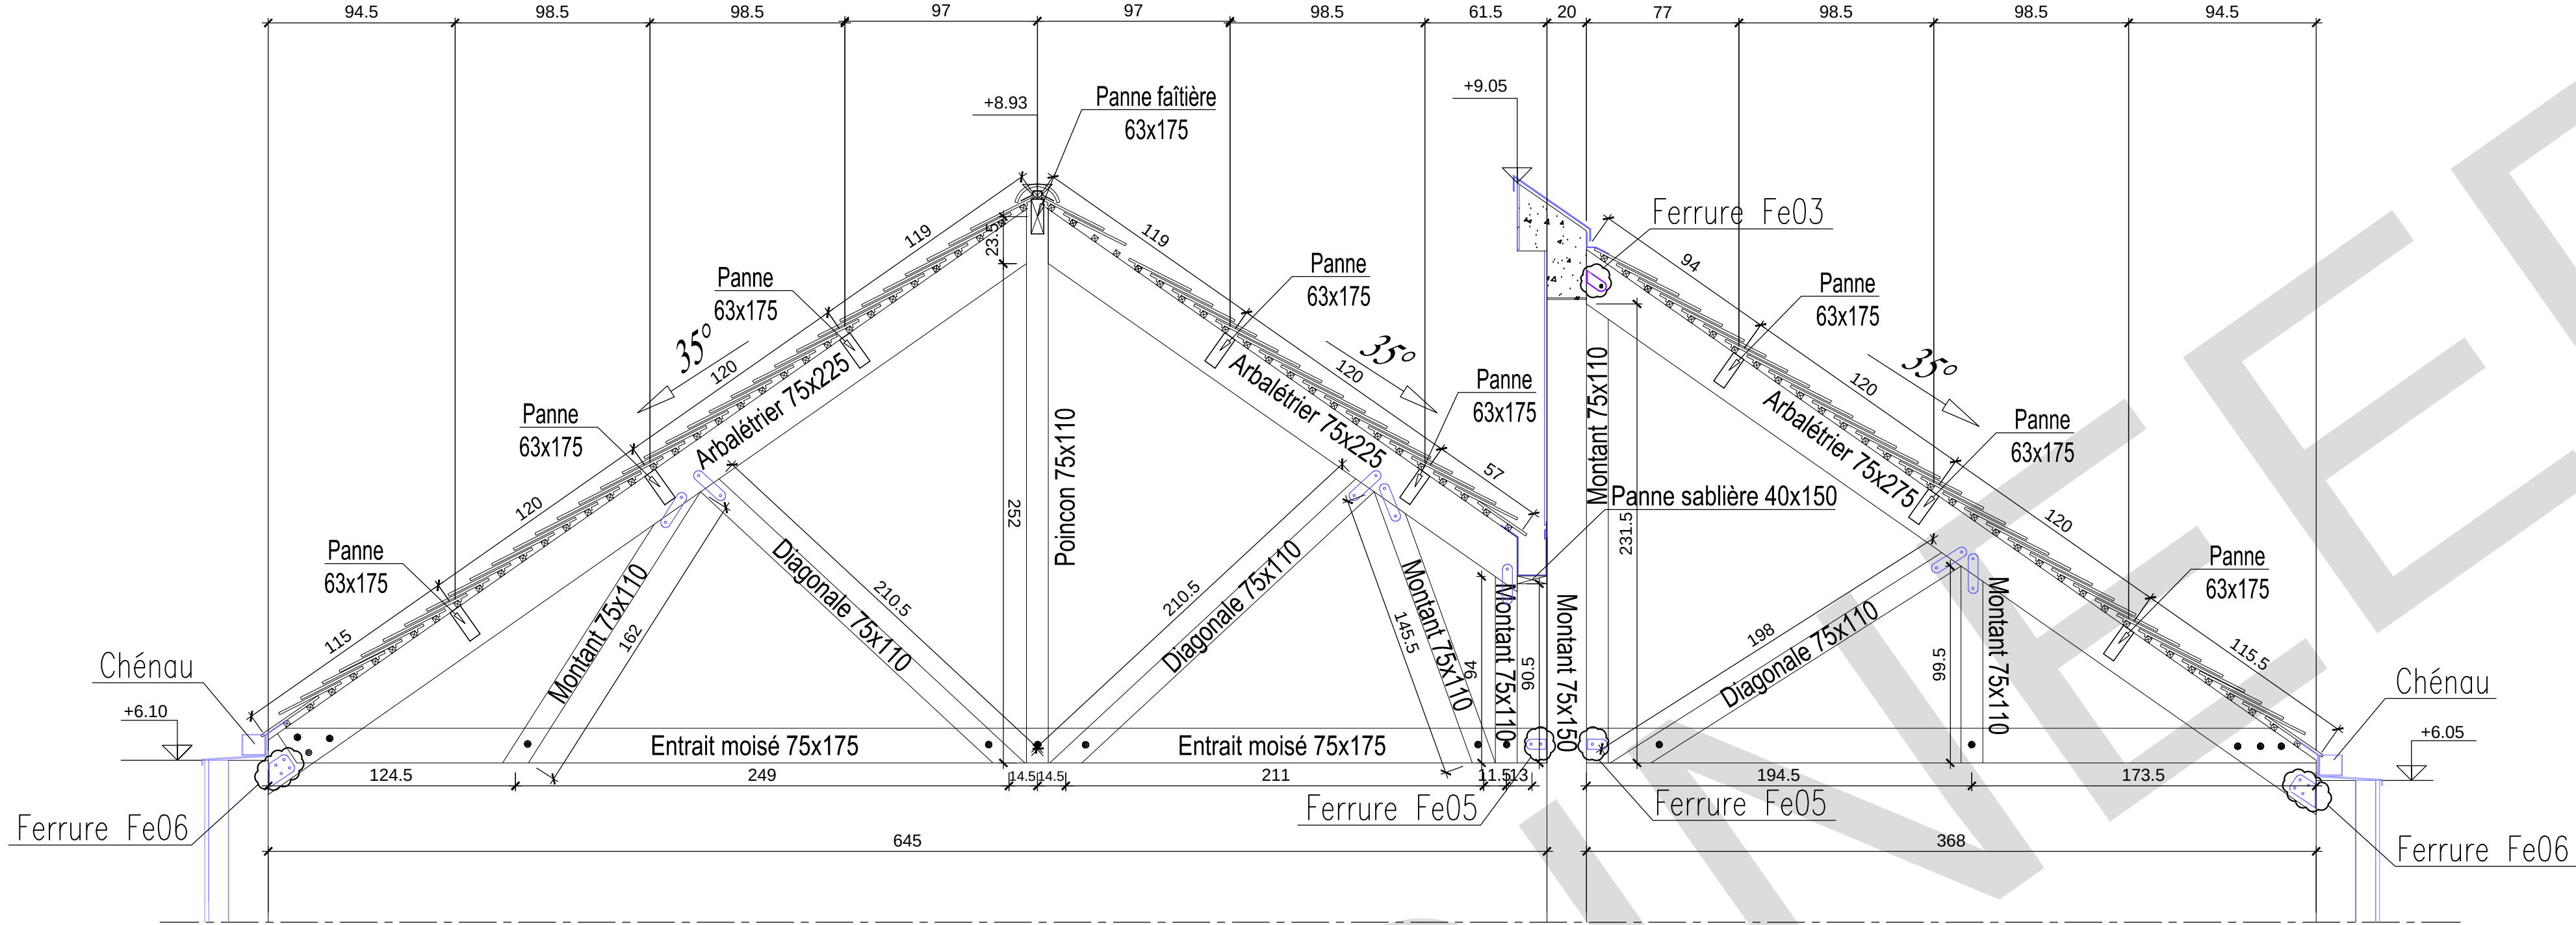


COUPE SUR FERME 3
Ech : 1/25

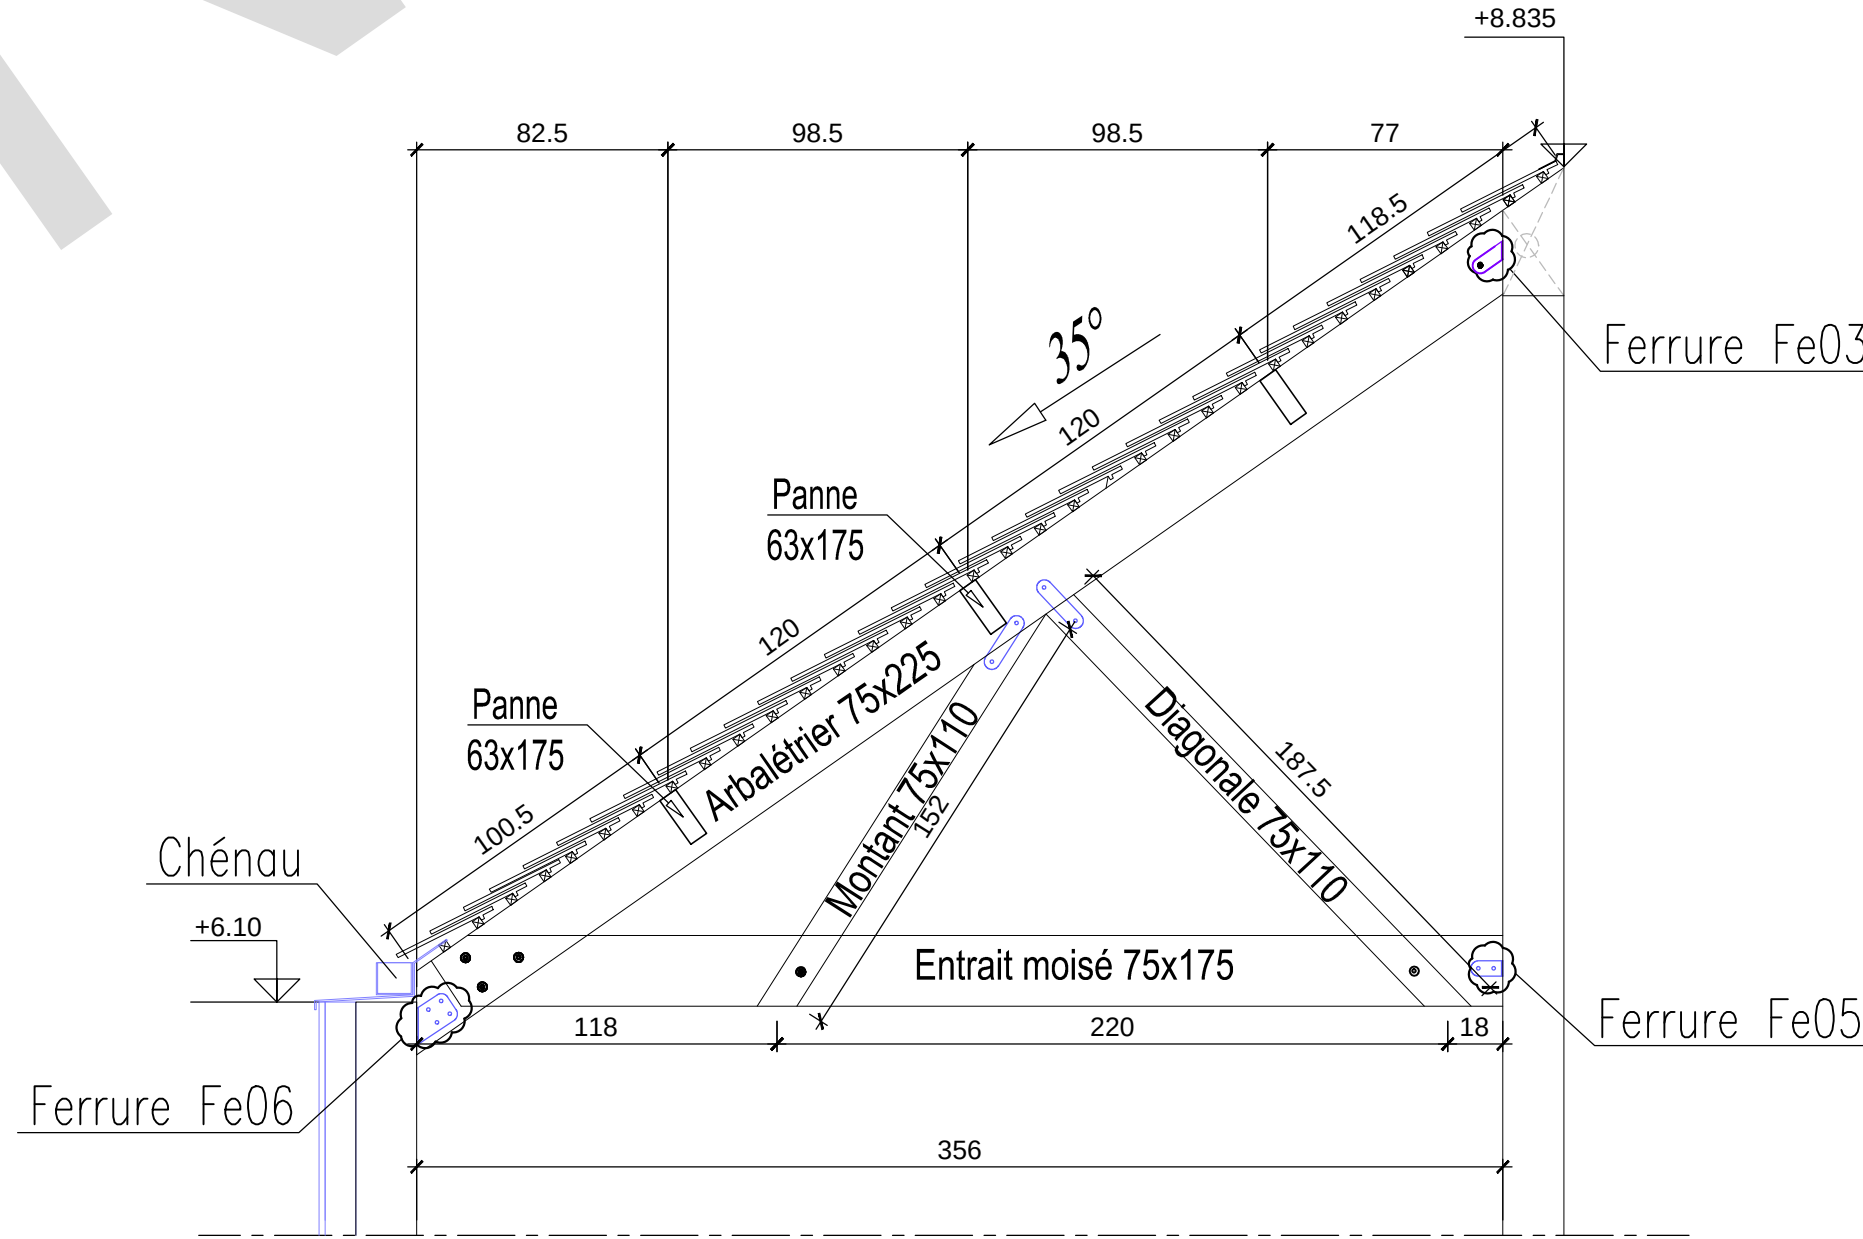


Panne 63x175/Arbalétrier 75x225
ECH:1/10

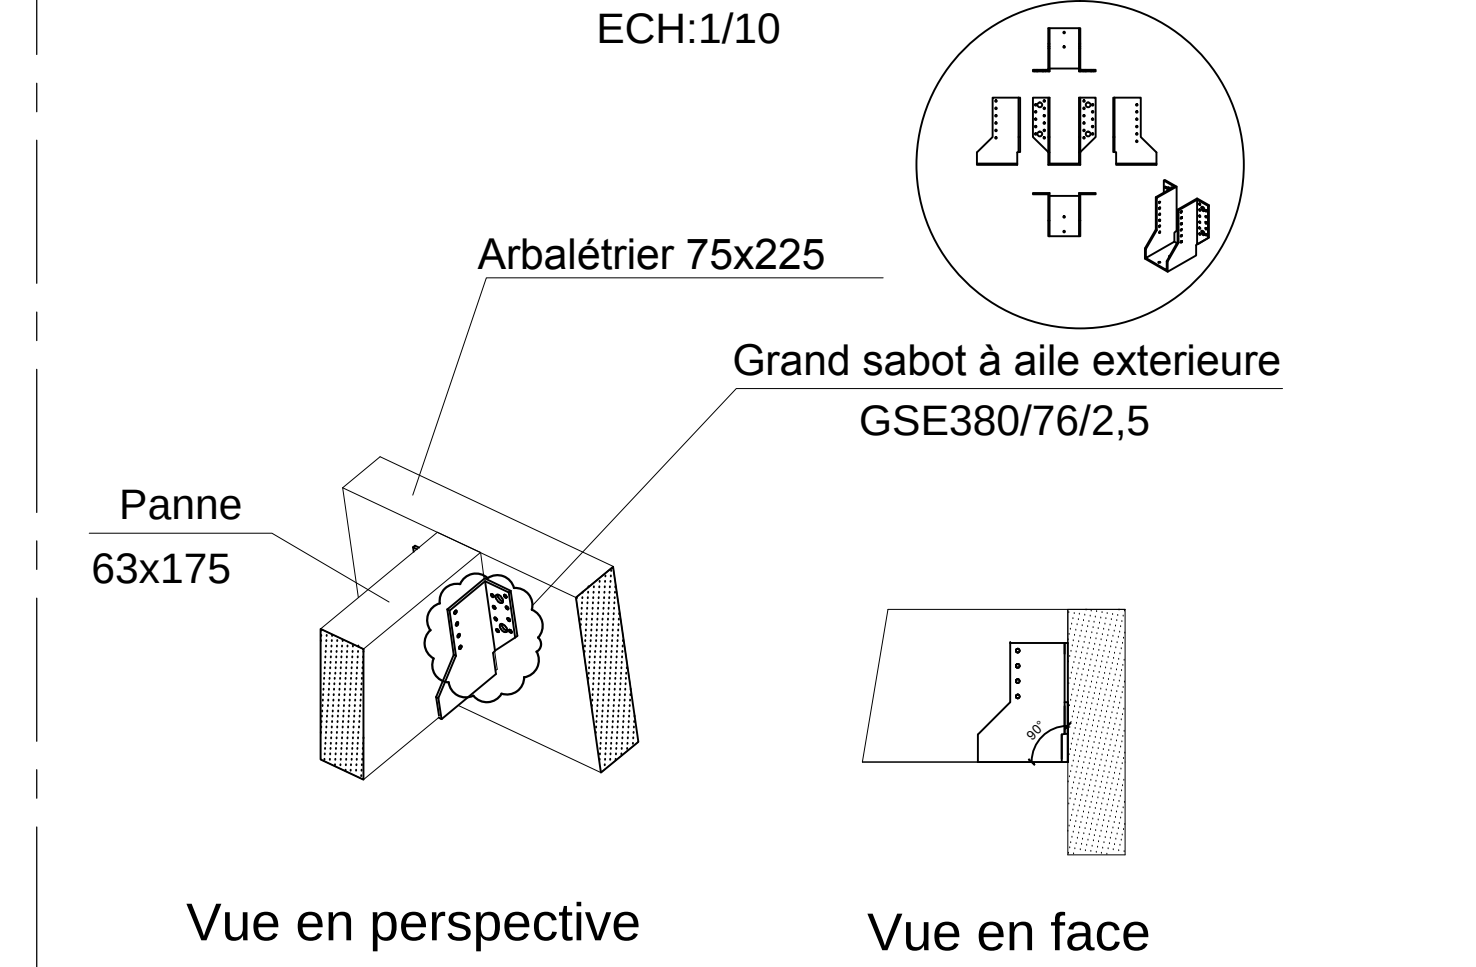


Poinçon 75x110/Panne faîtière 63x175
ECH:1/10

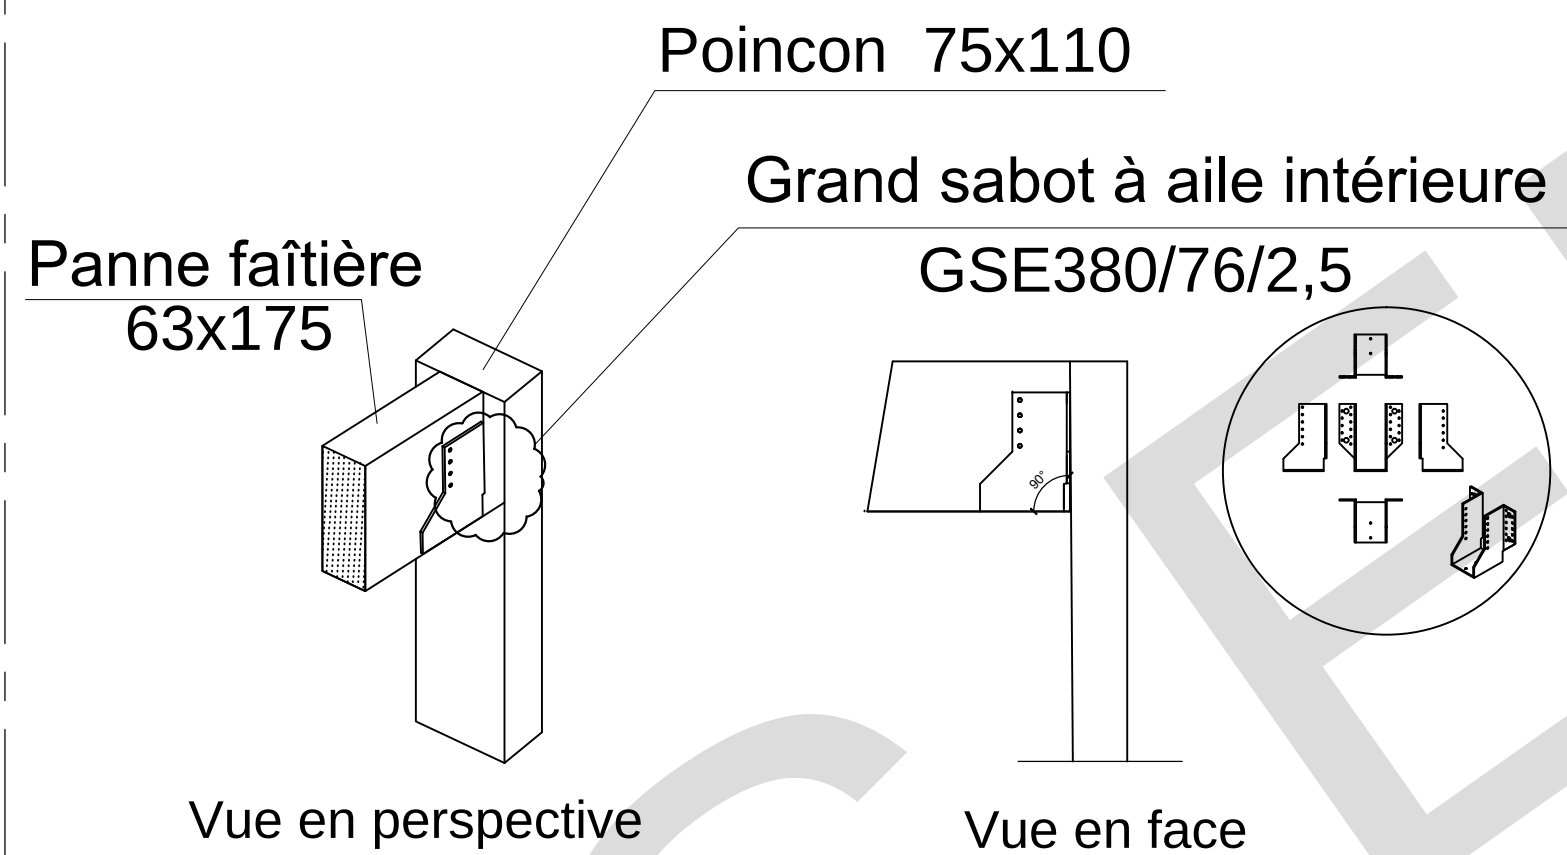

Assemblage par ferrure
Arbalétrier 75x275/Poinçon 75x110
ECH:1/10

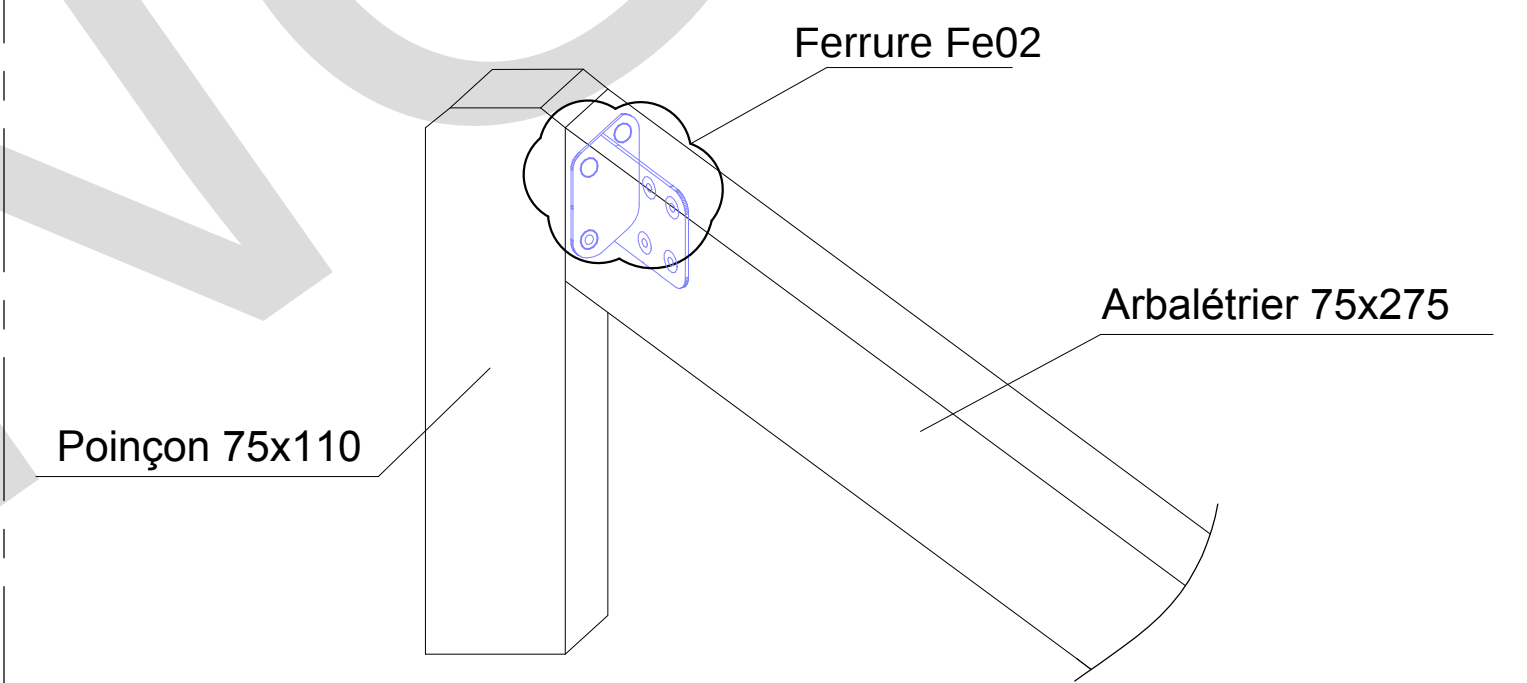


Panne 63x175/Mur
ECH:1/10

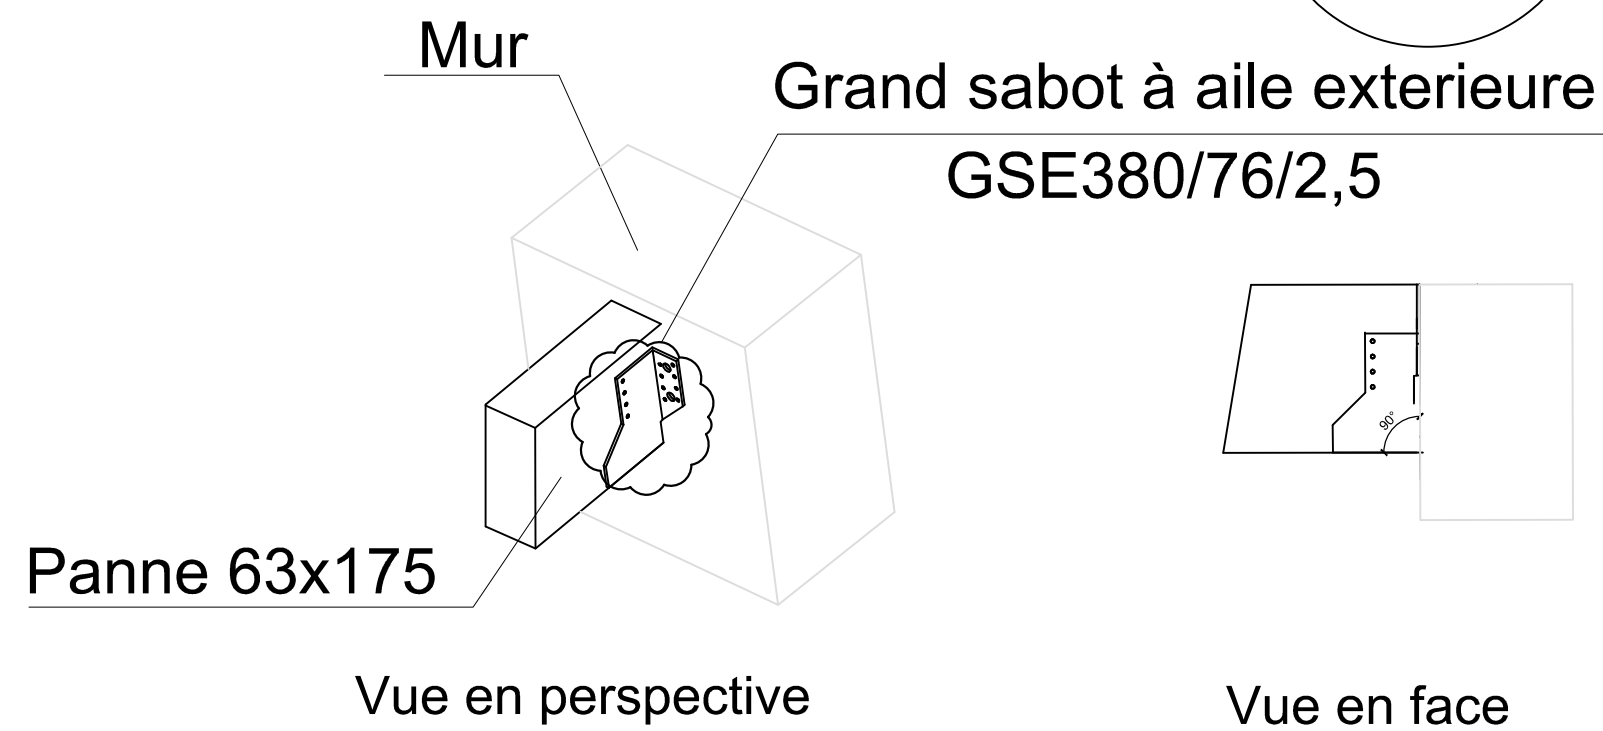


NOTA : les boulons sont en M12 de classe 8.8

Détails de la pose des sabots
Fixation bois bois avec Goujons
ECH:1/10

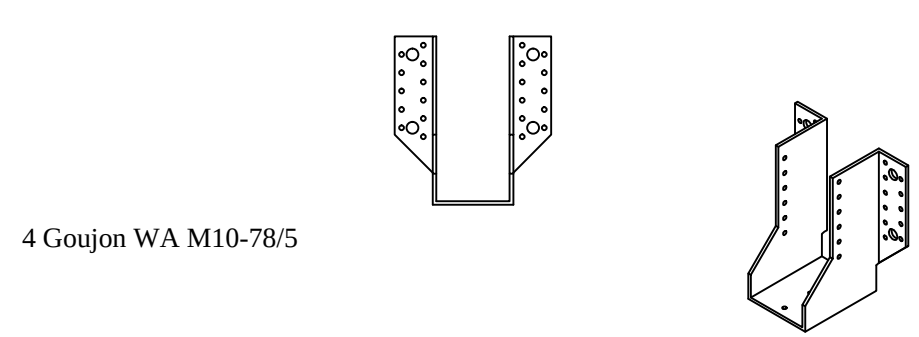

Cheville mécanique Ø 10 : goujon WA M10-78/5
Code article : WA M10078
Diamètre du filetage : 10 mm
Ø percage x profondeur.mini.percage : 10x70 mm
Ep.max pce à fixer : 5 mm
Ø max.pce à fixer : 12 mm
Prof.d'ancrage : 50 mm
Longueur : 78 mm
Longueur du filetage : 40 mm
Cdt.boite (pce) : 50


Détails de la pose des sabots
Fixation bois bois avec Pointes annelées
ECH:1/10

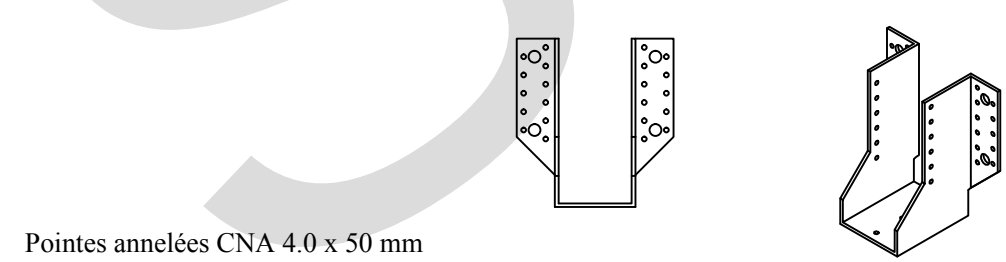

Nota : Le clouage doit être totale pour que la charge maximale sera atteinte.
Pointes annelées CNA 4.0 x 50 mm


MODELE	Dimensions en mm	
	Ø	L
CNA 4.0 x 50 mm	4	50

Ferrure Fe01
Ep = 5mm Ferrure Galvanisé à chaud 110 microns

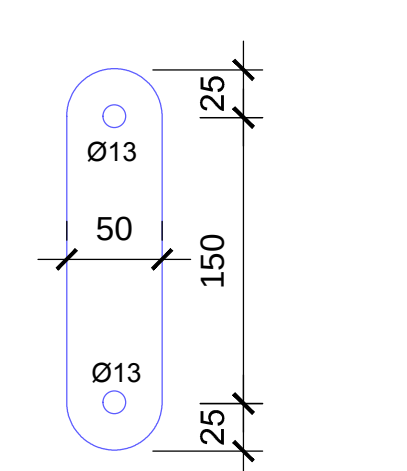


Vue: FACE
Echelle: 1:5

Ferrure Fe02
Ep = 5mm Ferrure Galvanisé à chaud 110 microns

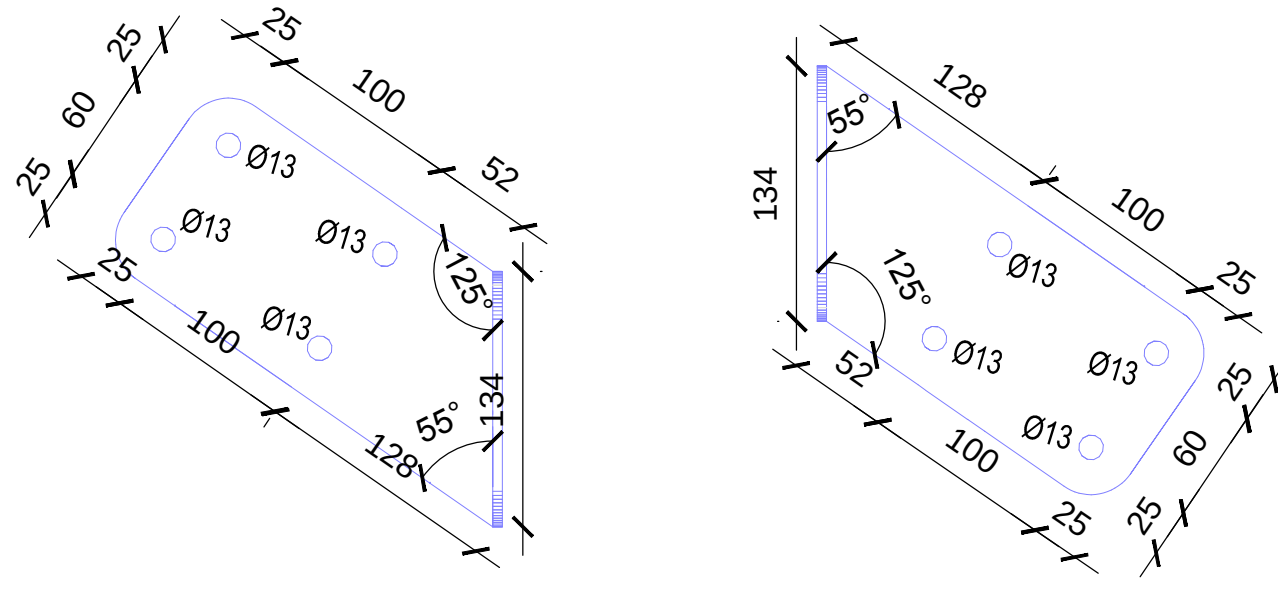


Vue en face
Echelle: 1:5

Ferrure Fe03
Ep = 5mm Ferrure Galvanisé à chaud 110 microns

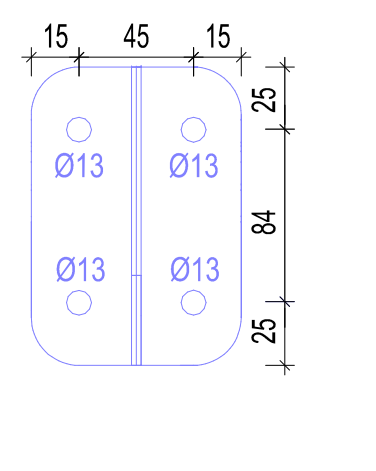


Vue: face01
Echelle: 1:5

Ferrure Fe04
Ep = 5mm Ferrure Galvanisé à chaud 110 microns

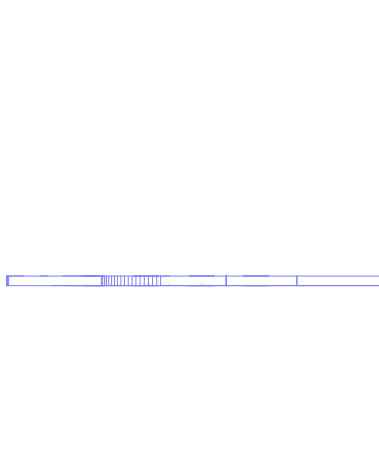


Vue: face01
Echelle: 1:5

Ferrure Fe05
Ep = 5mm Ferrure Galvanisé à chaud 110 microns

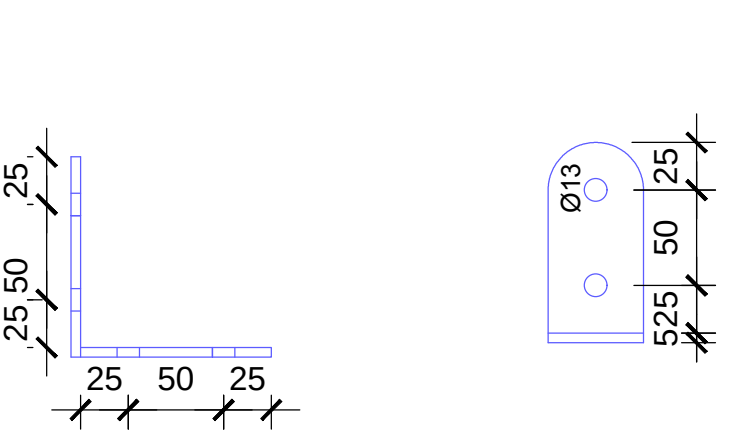


Vue: FACE 1
Echelle: 1:5

Ferrure Fe06
Ep = 5mm Ferrure Galvanisé à chaud 110 microns

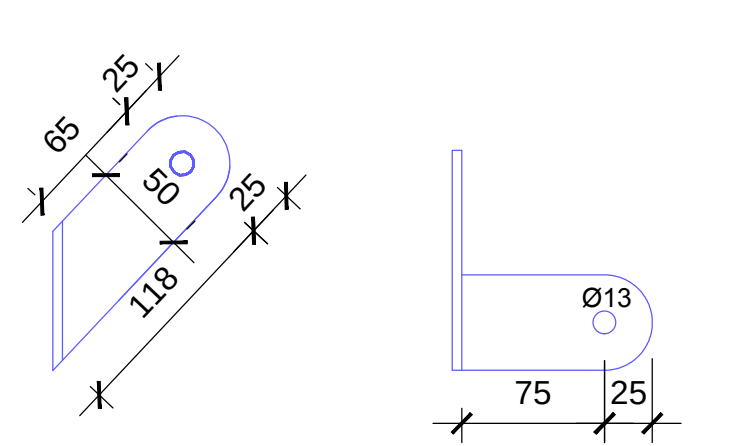


Vue: FACE 2
Echelle: 1:5

Ferrure Fe03
Ep = 5mm Ferrure Galvanisé à chaud 110 microns

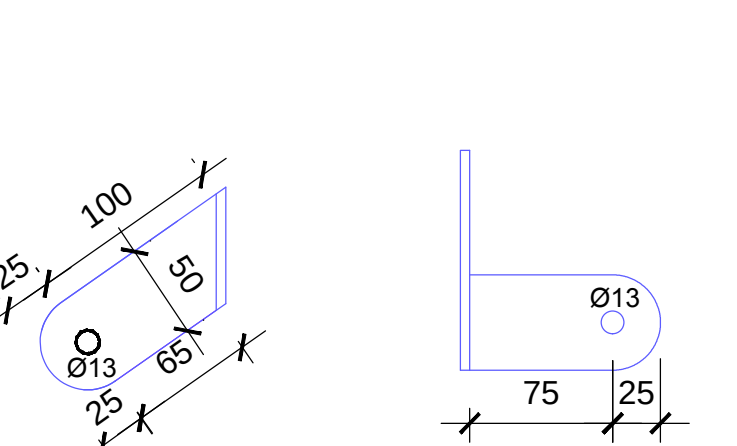


Vue: FACE 1
Echelle: 1:5

Ferrure Fe04
Ep = 5mm Ferrure Galvanisé à chaud 110 microns

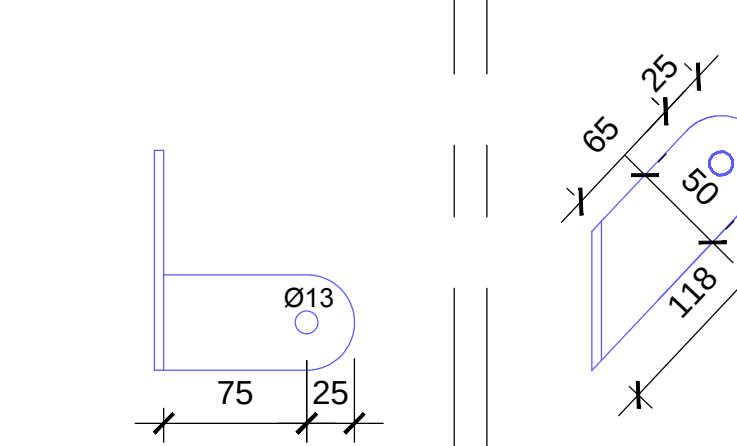


Vue: FACE 2
Echelle: 1:5

Ferrure Fe06
Ep = 5mm Ferrure Galvanisé à chaud 110 microns

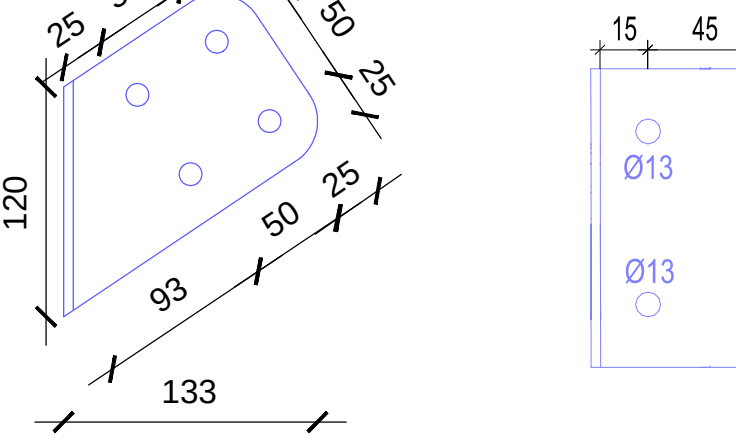

Vue: face01
Echelle: 1:5

Ferrure Fe05
Ep = 5mm Ferrure Galvanisé à chaud 110 microns

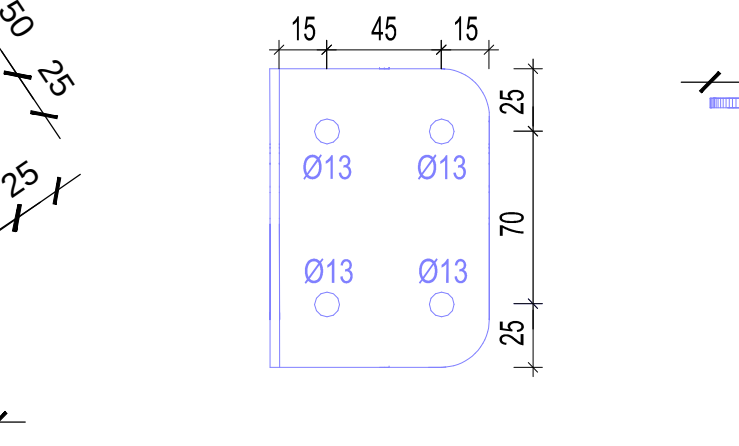

Vue: face02
Echelle: 1:5

VILLATOURNAN

MAITRE D'OEUVRE

BUREAU DE CONTROLE

MAITRE D'OUVRAGE

ENTREPRISE GO

BUREAU D'ETUDES STRUCTURE

ECHELLE: 1/50 1/25 1/10

FORMAT:A0

COFFRAGE TOITURE BOIS
VUE EN PLAN ET COUPE

BPE									
D									
C									
B									
A	02/07/2020	Mise à jour générale			AS	K.S		R.M	
O	09/04/2020	Première émission			AS	K.S		R.M	
Indice	Date	Libellé	Etabli par	Vérifié par	Approuvé par				
SS		EXE	BAT	--	COF	030		A	

SS - EXE - TOITURE - CB - 030 - Ind A.dwg

Nombre des pages: 1

Co document est la propriété de ... il est prohibé de l'utiliser sans son autorisation