
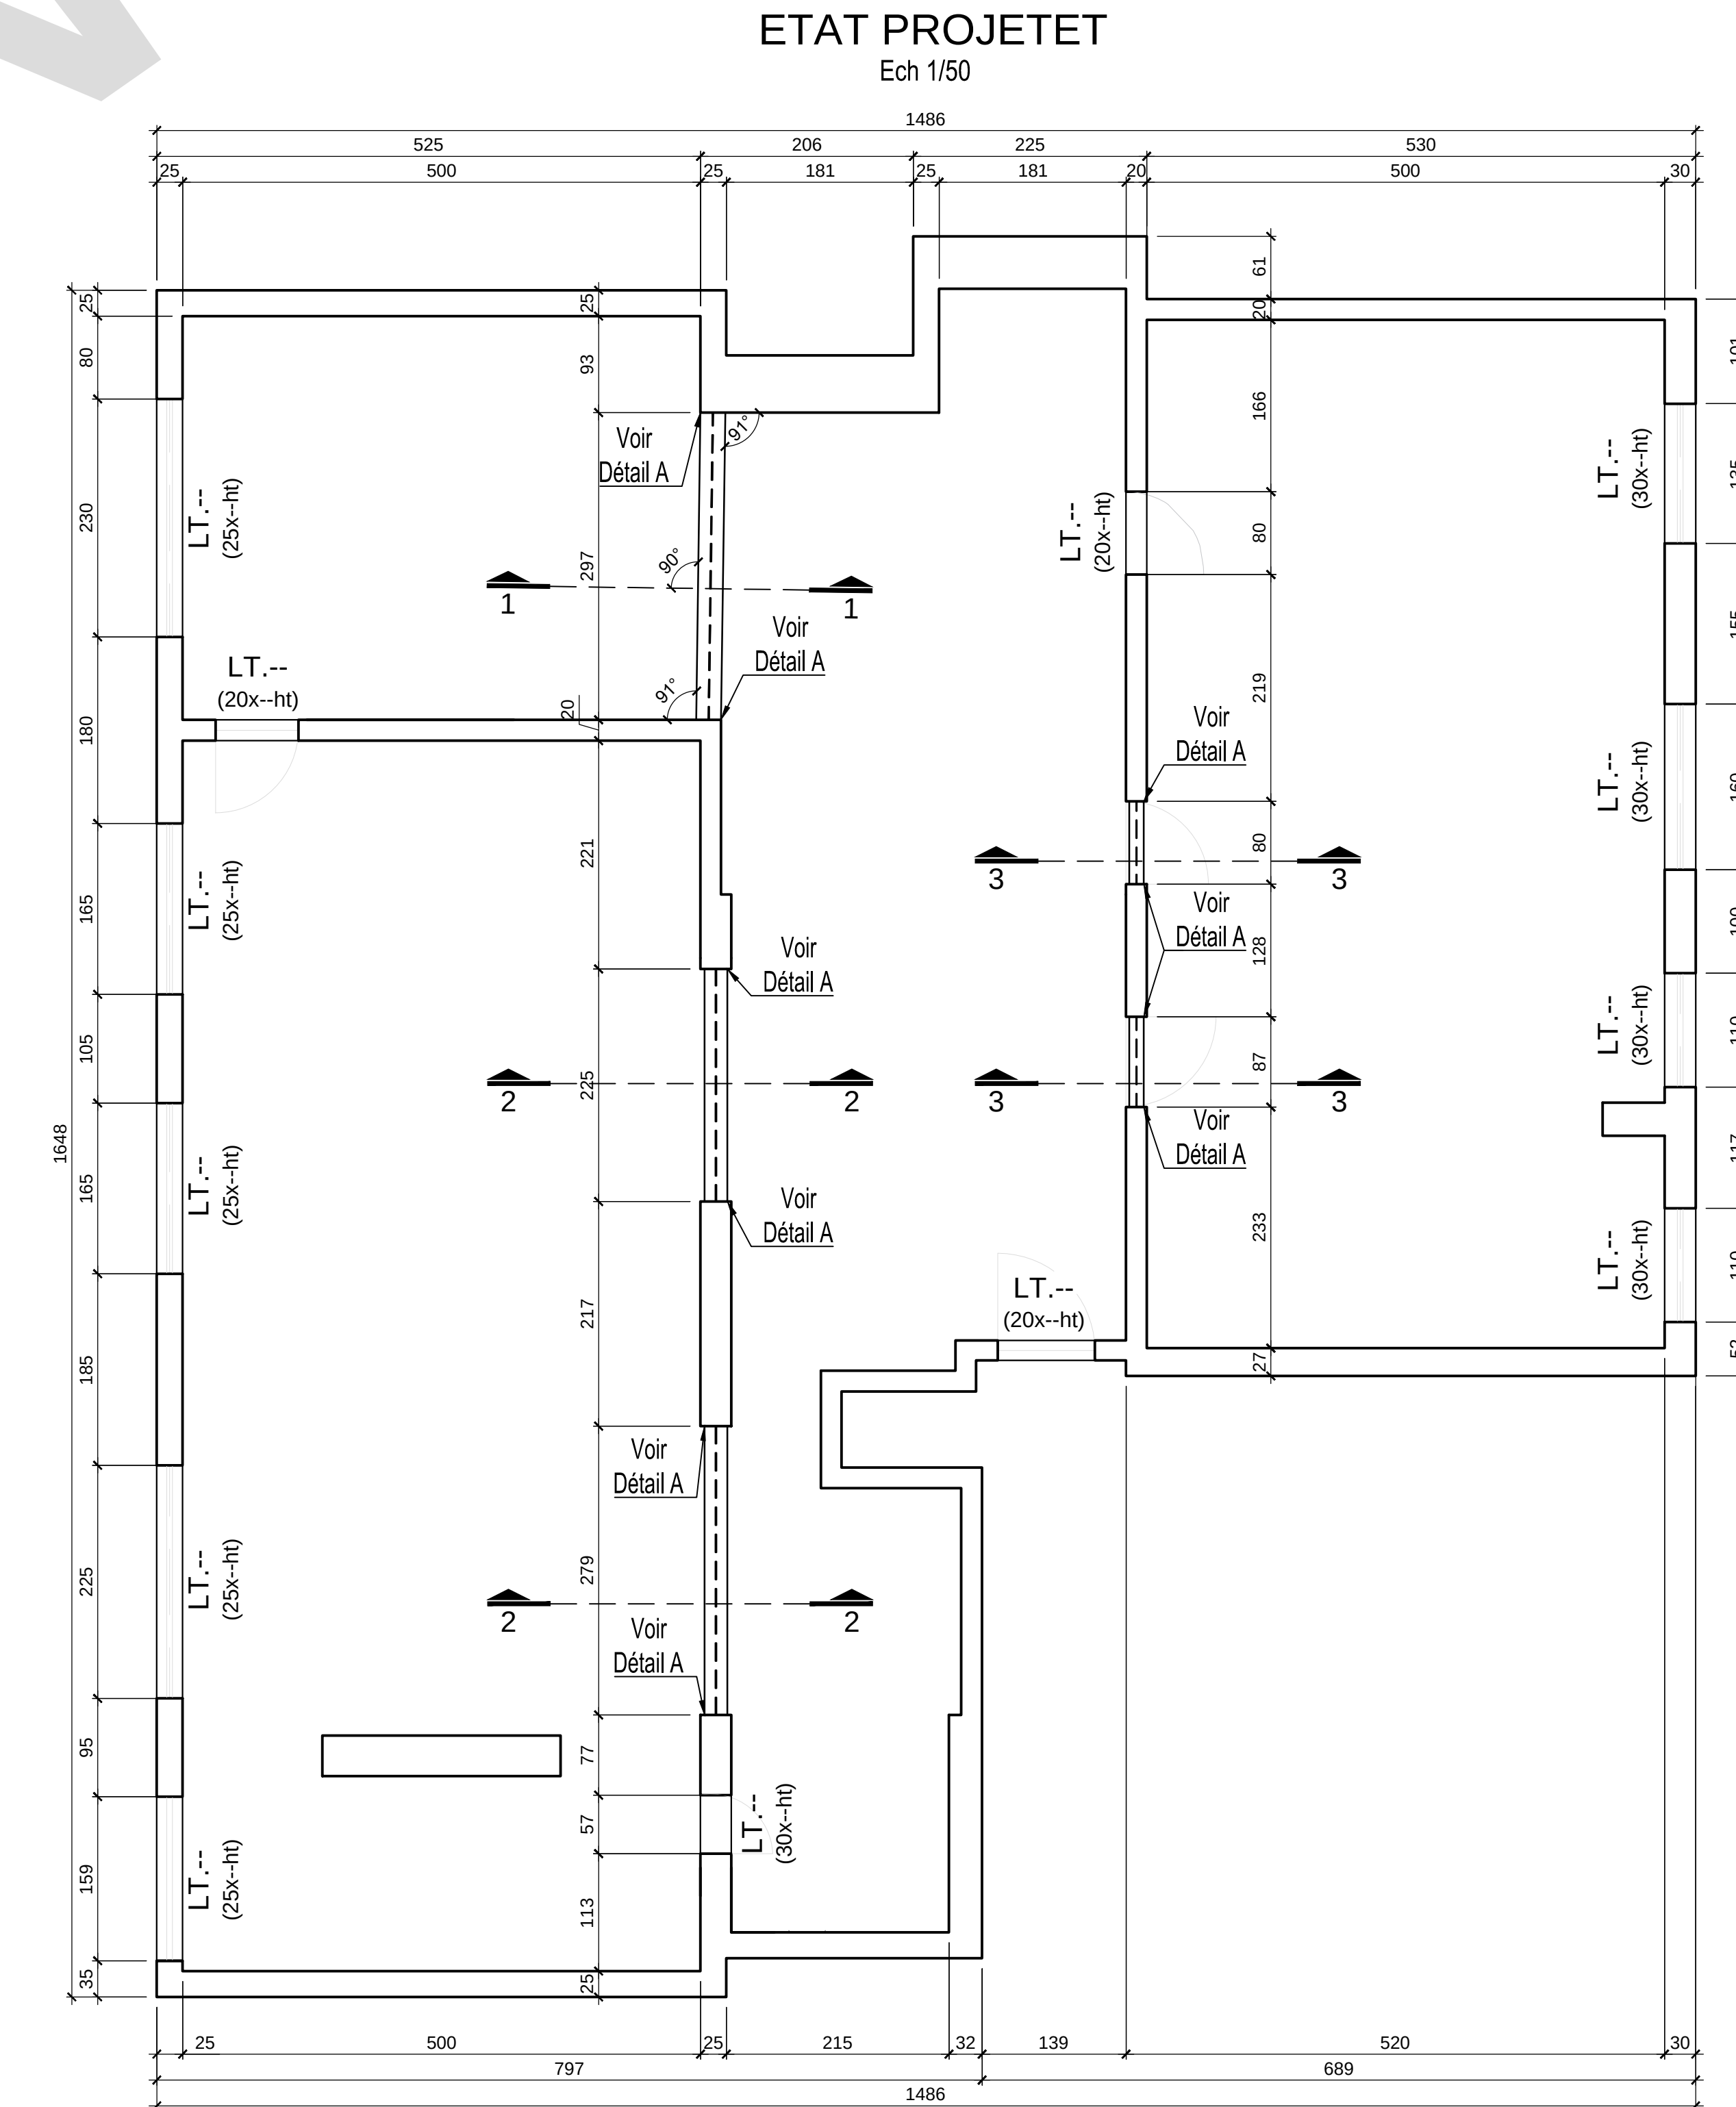
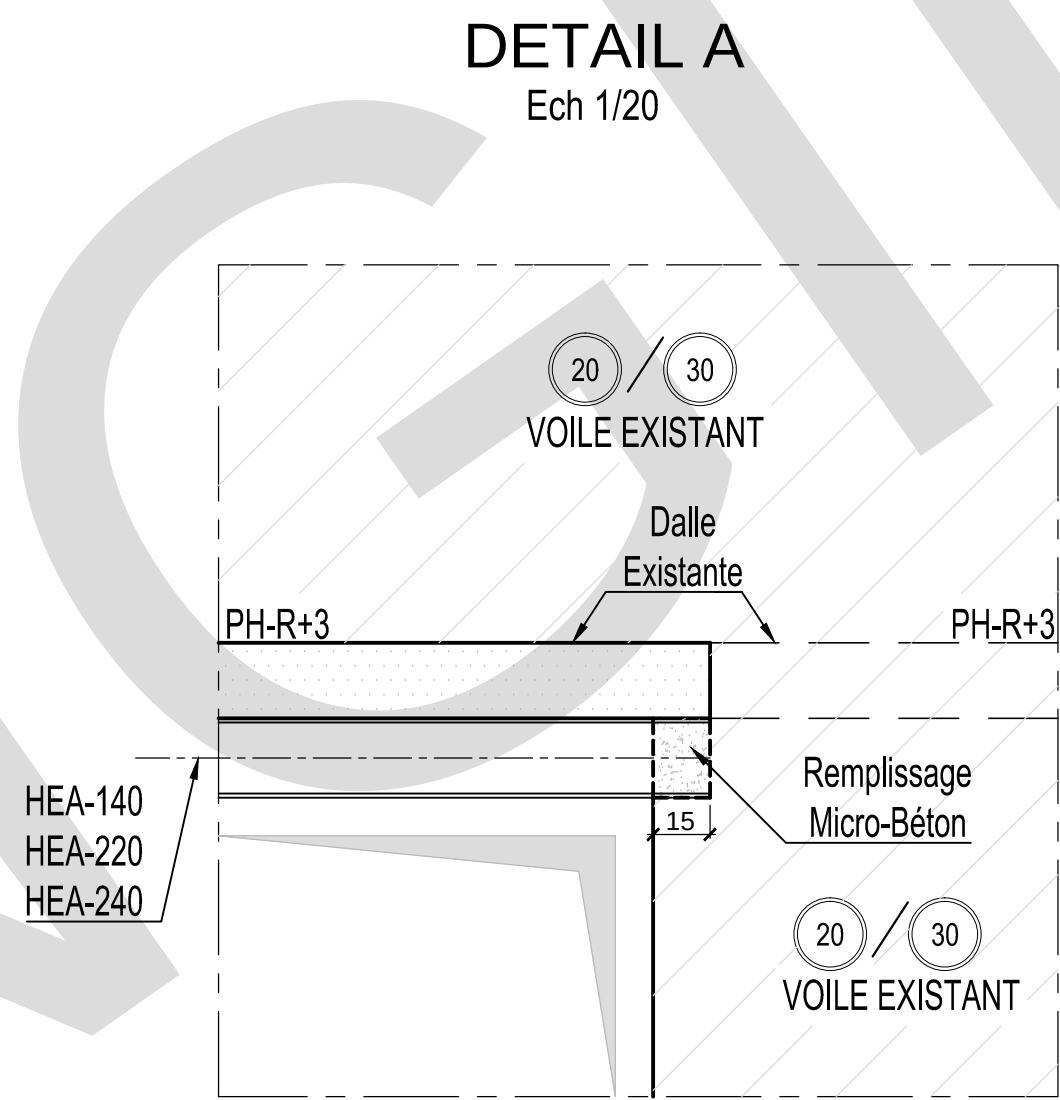
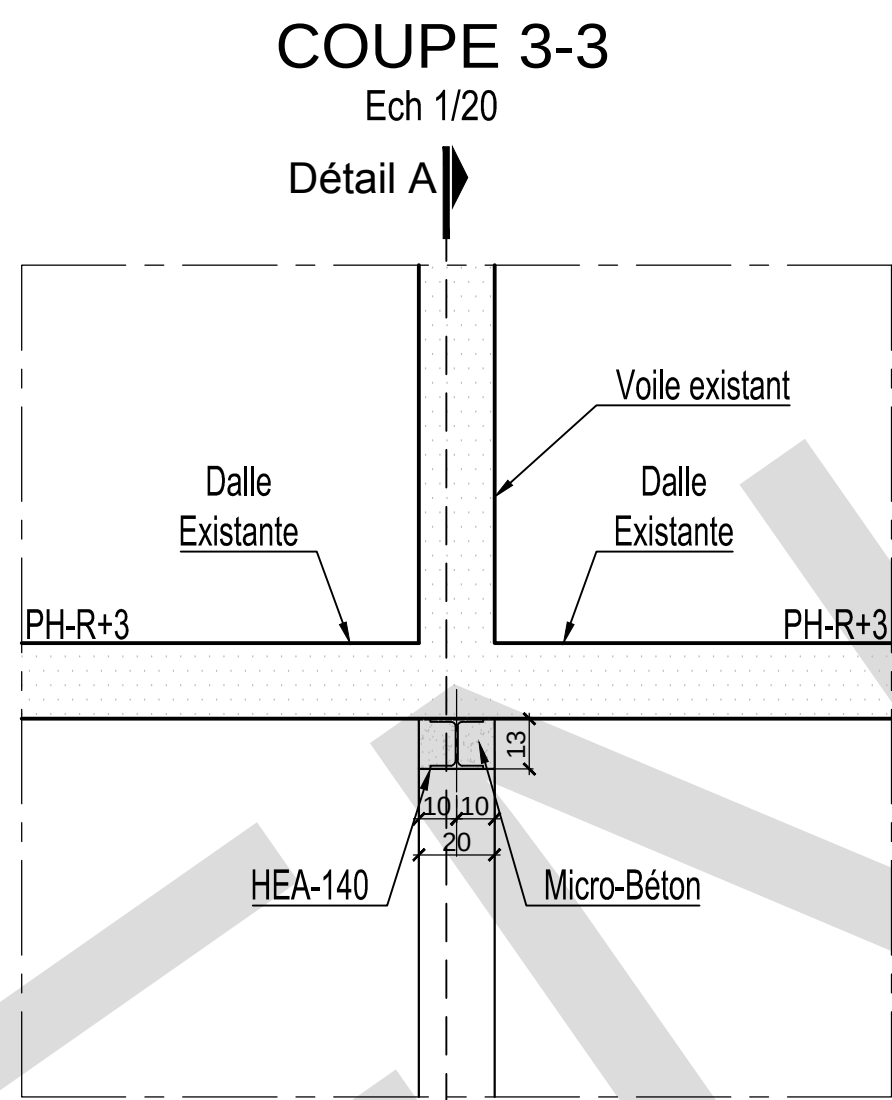
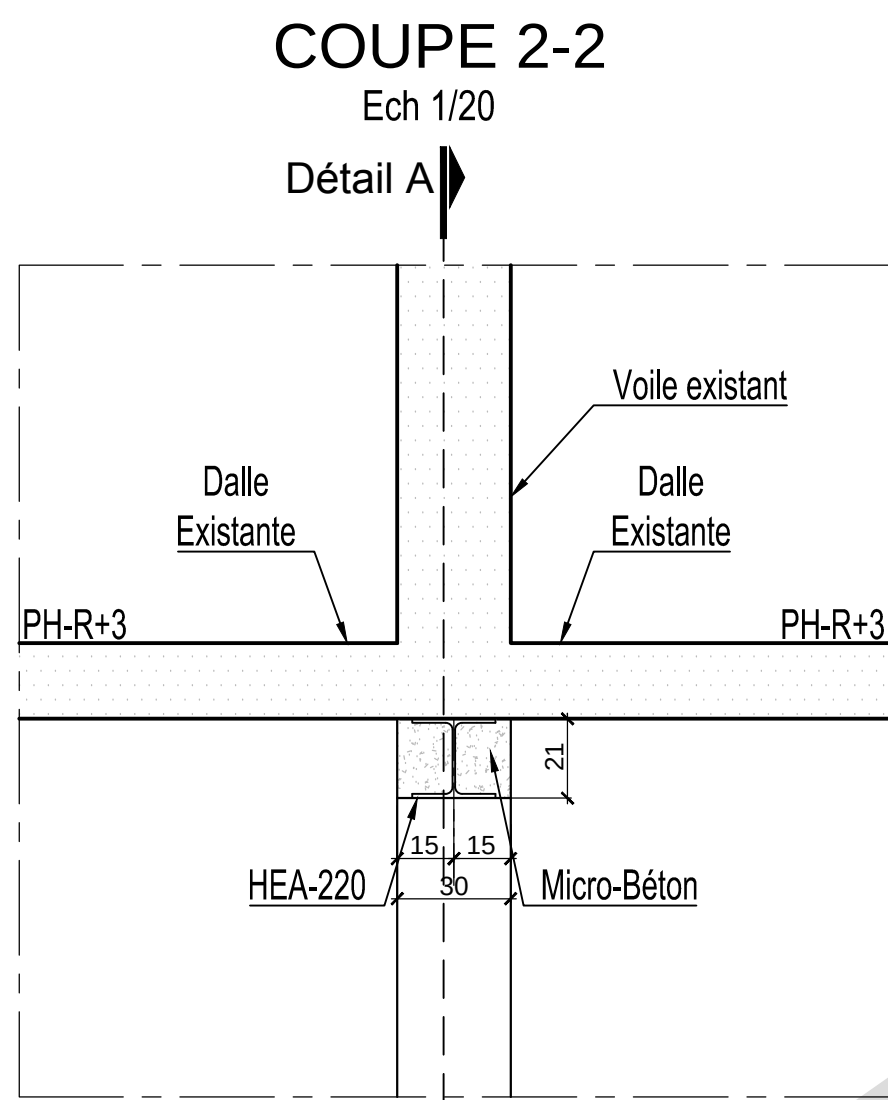
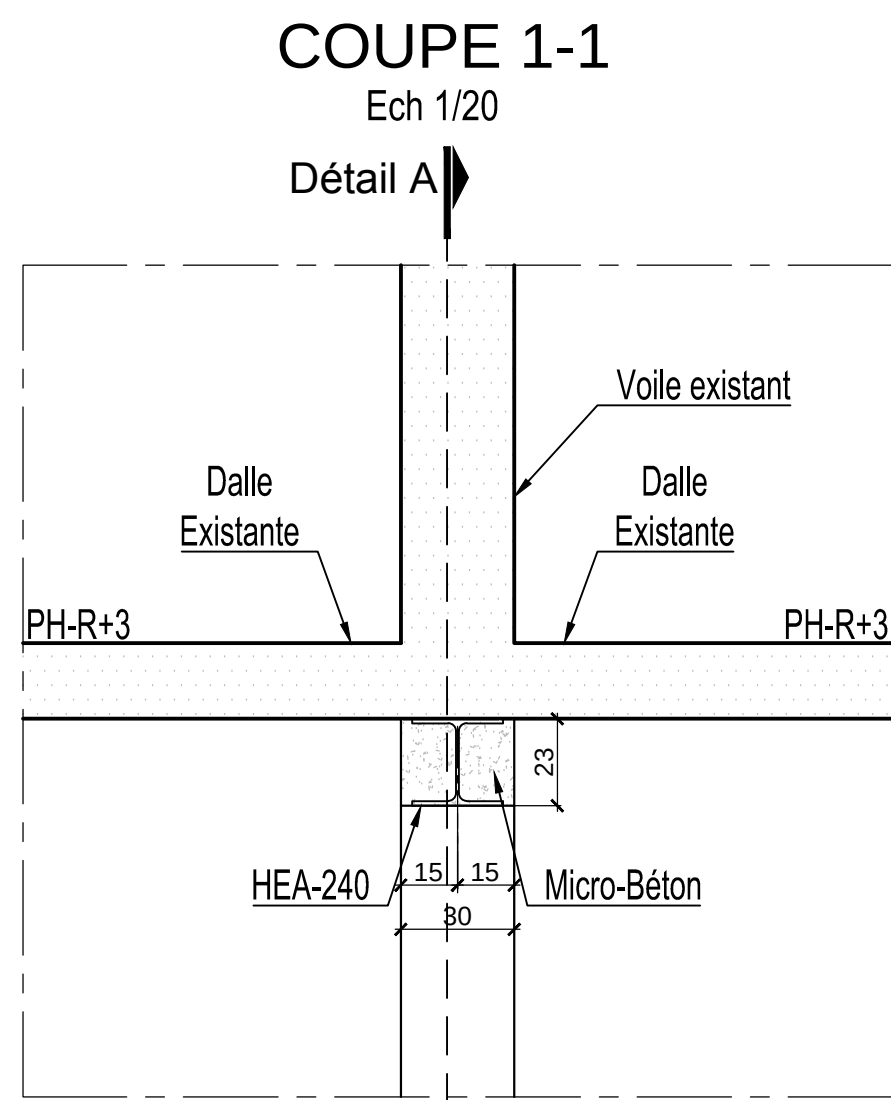
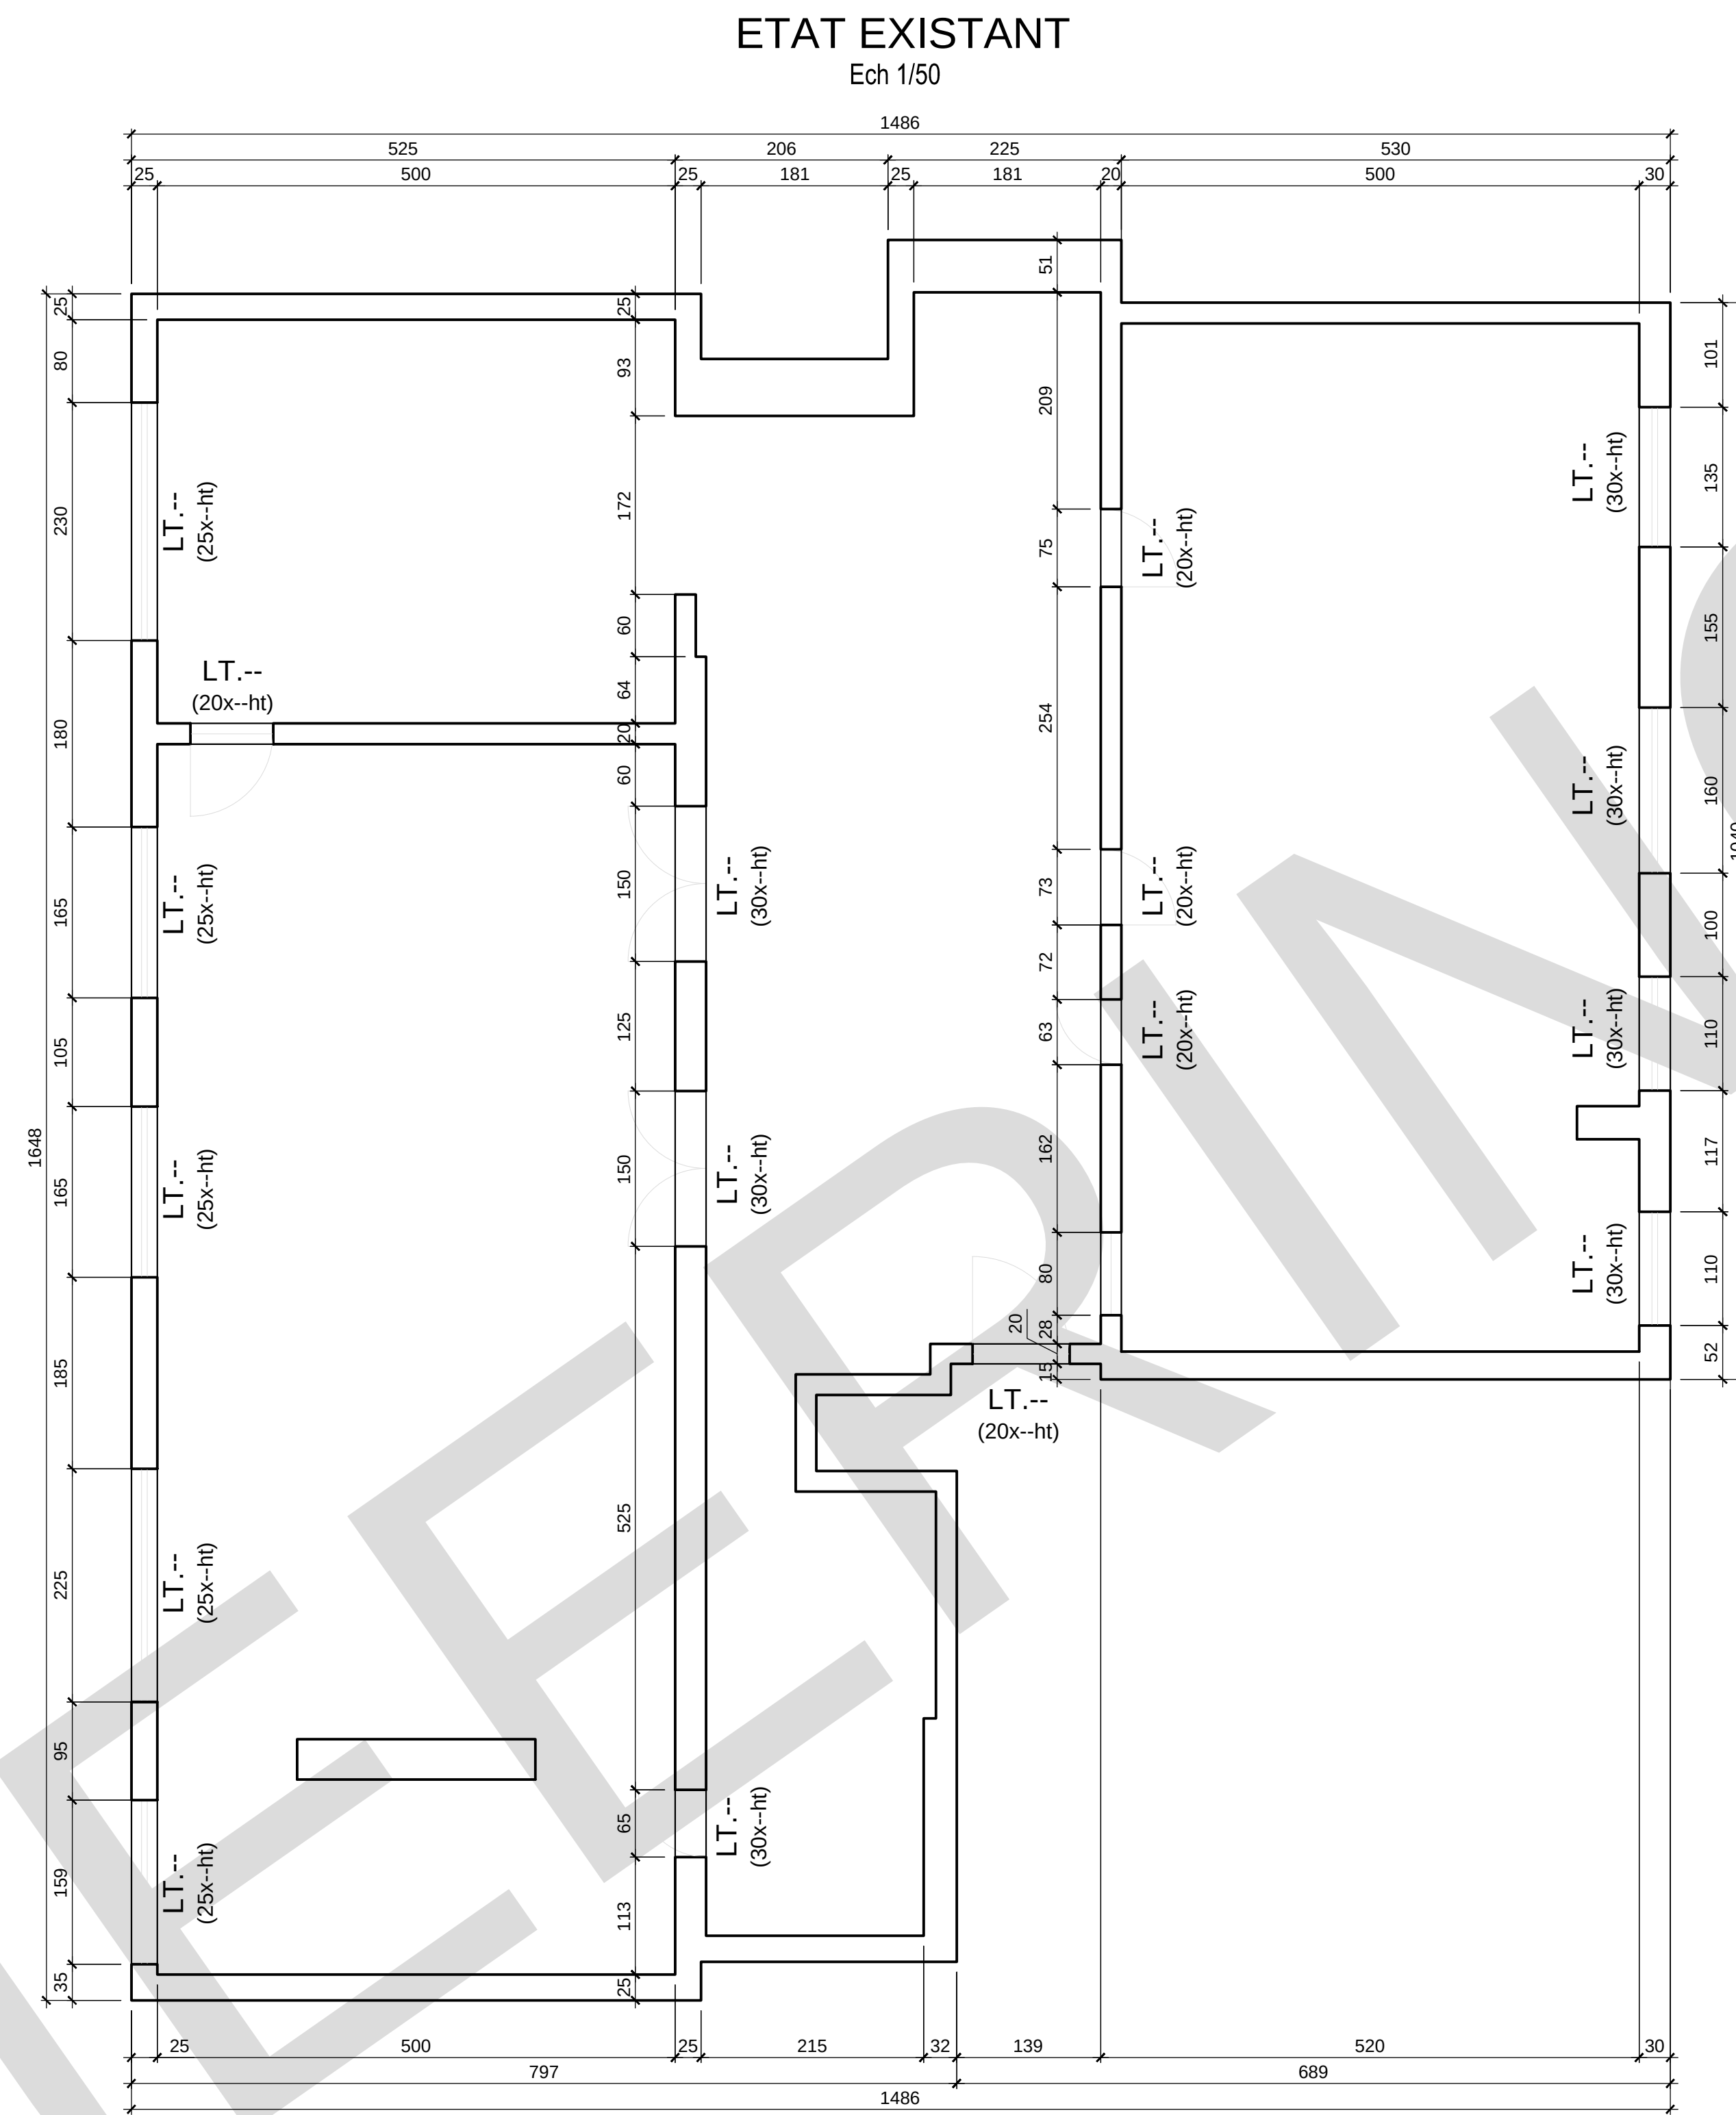


Rep. Barre	Dia.	Nb. d'élém.	Nb. de barres	Nb. total	Long.	Code	Type	Dimensions	Schéma	Rev.
	mm				cm			cm - α		
001	HA8	1	1	1	41	2.04	2	A=15 B=14		
003	HA8	1	1	1	96	2.04	2	A=43 B=14		
004	HA8	1	1	1	65	2.04	2	A=27 B=14		
005	HA8	1	1	1	100	0.00		A=100		
006	HA8	1	1	1	104	2.04	2	A=47 B=14		
007	HA8	1	1	1	167	0.00		A=167		
008	HA8	1	1	1	98	2.22	2	A=10 B=24 C=65 α1=135° α2=90°		

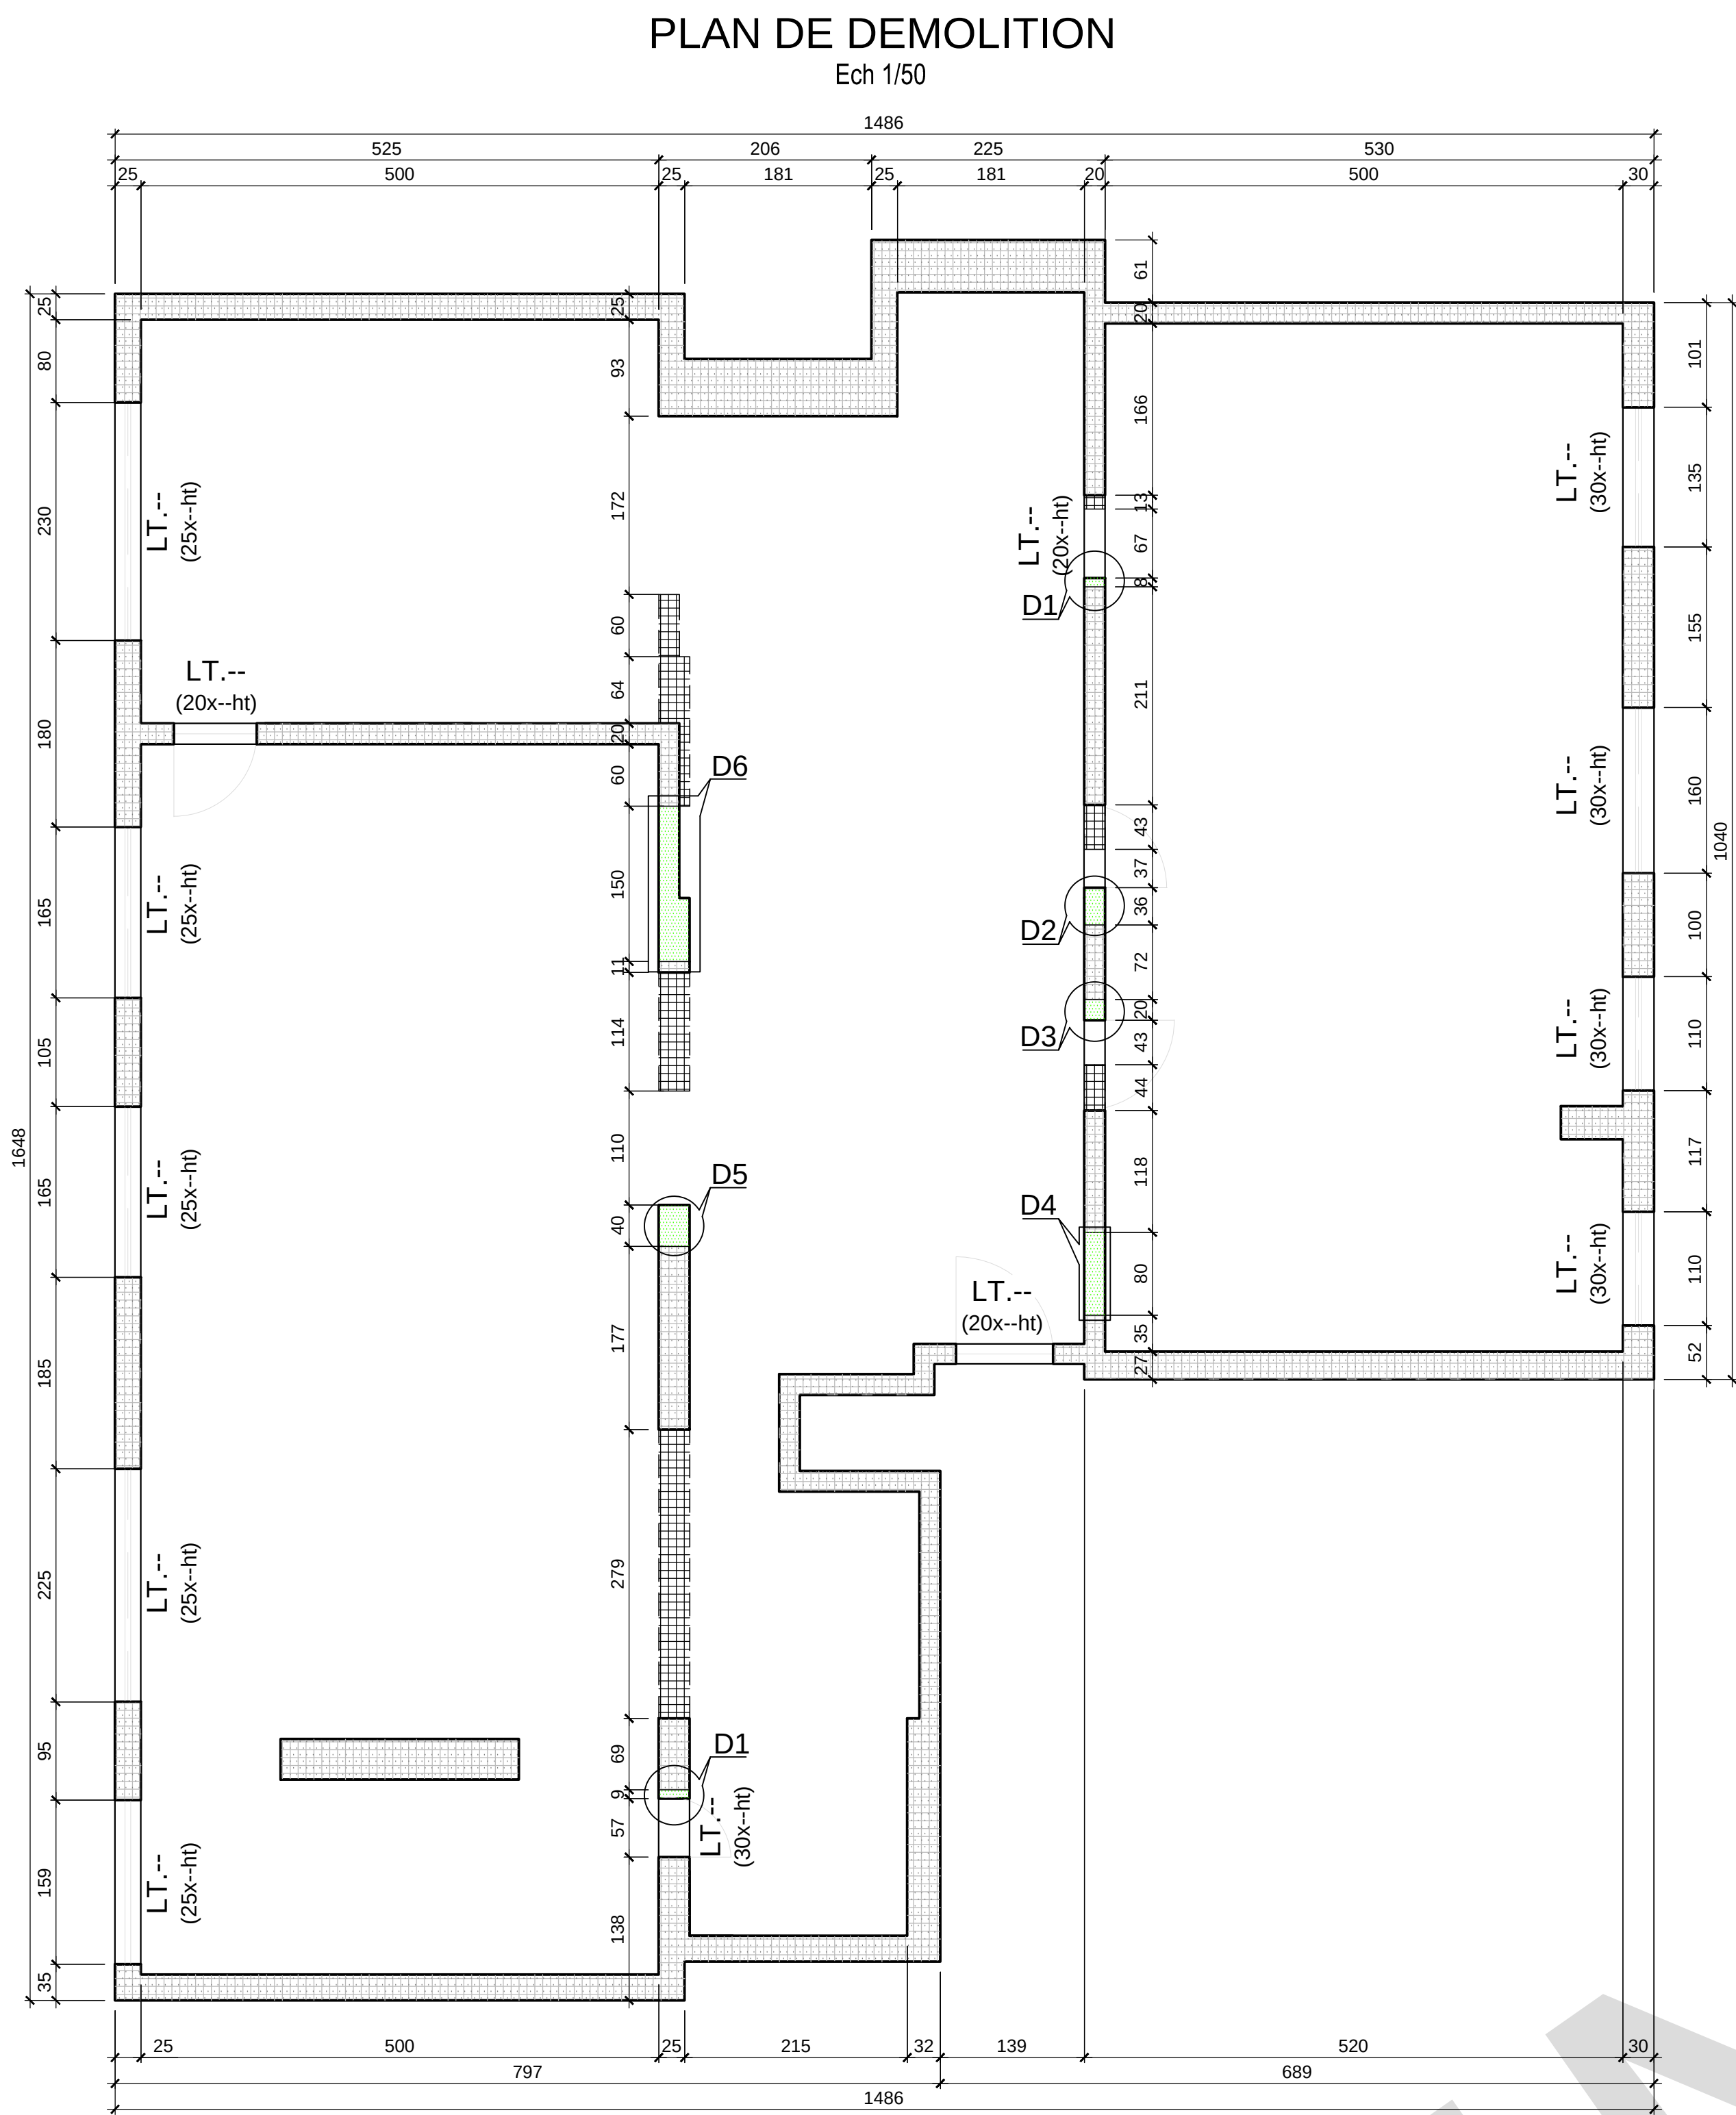

NOTA :

- Les cotations sont exprimées en centimètres sauf indication contraire.
- Les angles sont exprimés
- En degrés pour les plans d'implantation et de coffrage.
- En degrés pour les armatures.
- Les niveaux sont exprimés en mètres par rapport au NGF

Légende :

- Po: Poutres
 - PT : Poteau
 - LT : Linteau
- Mur existant
Mur à ajouter
Mur à démolir
Mur à conserver
Micro béton

Plancher BA (niveau et épaisseur) sauf indication contraire.

!!!Ce plan ne vaut exécution qu'après validation par l'Entreprise Générale, le Maître d'Oeuvre, Architecte et le Bureau de Contrôle !!!

Appartement : Lots 26/27/95 - 3ème étage

MAITRE D'OEUVRE

BUREAU DE CONTROLE

MAITRE D'OUVRAGE

ENTREPRISE GO

BUREAU D'ETUDES STRUCTURE

ECHELLE: 1/50-1/25-1/20-1/10




FORMAT:A0

VUE EN PLAN
COUPES & DETAILS


BP E							
C							
D							
C							
B							
A							
0	31/02/2020	Première émission		K.S	S.B	R.M	
Indice	Date	Libellé	Etabli par	Verifié par	Approuvé par		

Emetteur	Typo	Phase	Domaine	Localisation	Type Doc	Número	Indice
SS		EXE	BAT	--	CFE	01	0
Fichier: Appartement Lots 26/27/95 - 3ème étage.dwg							Nombre des pages


Ce document est la propriété de ..., il est prohibé de l'utiliser sans son autorisation

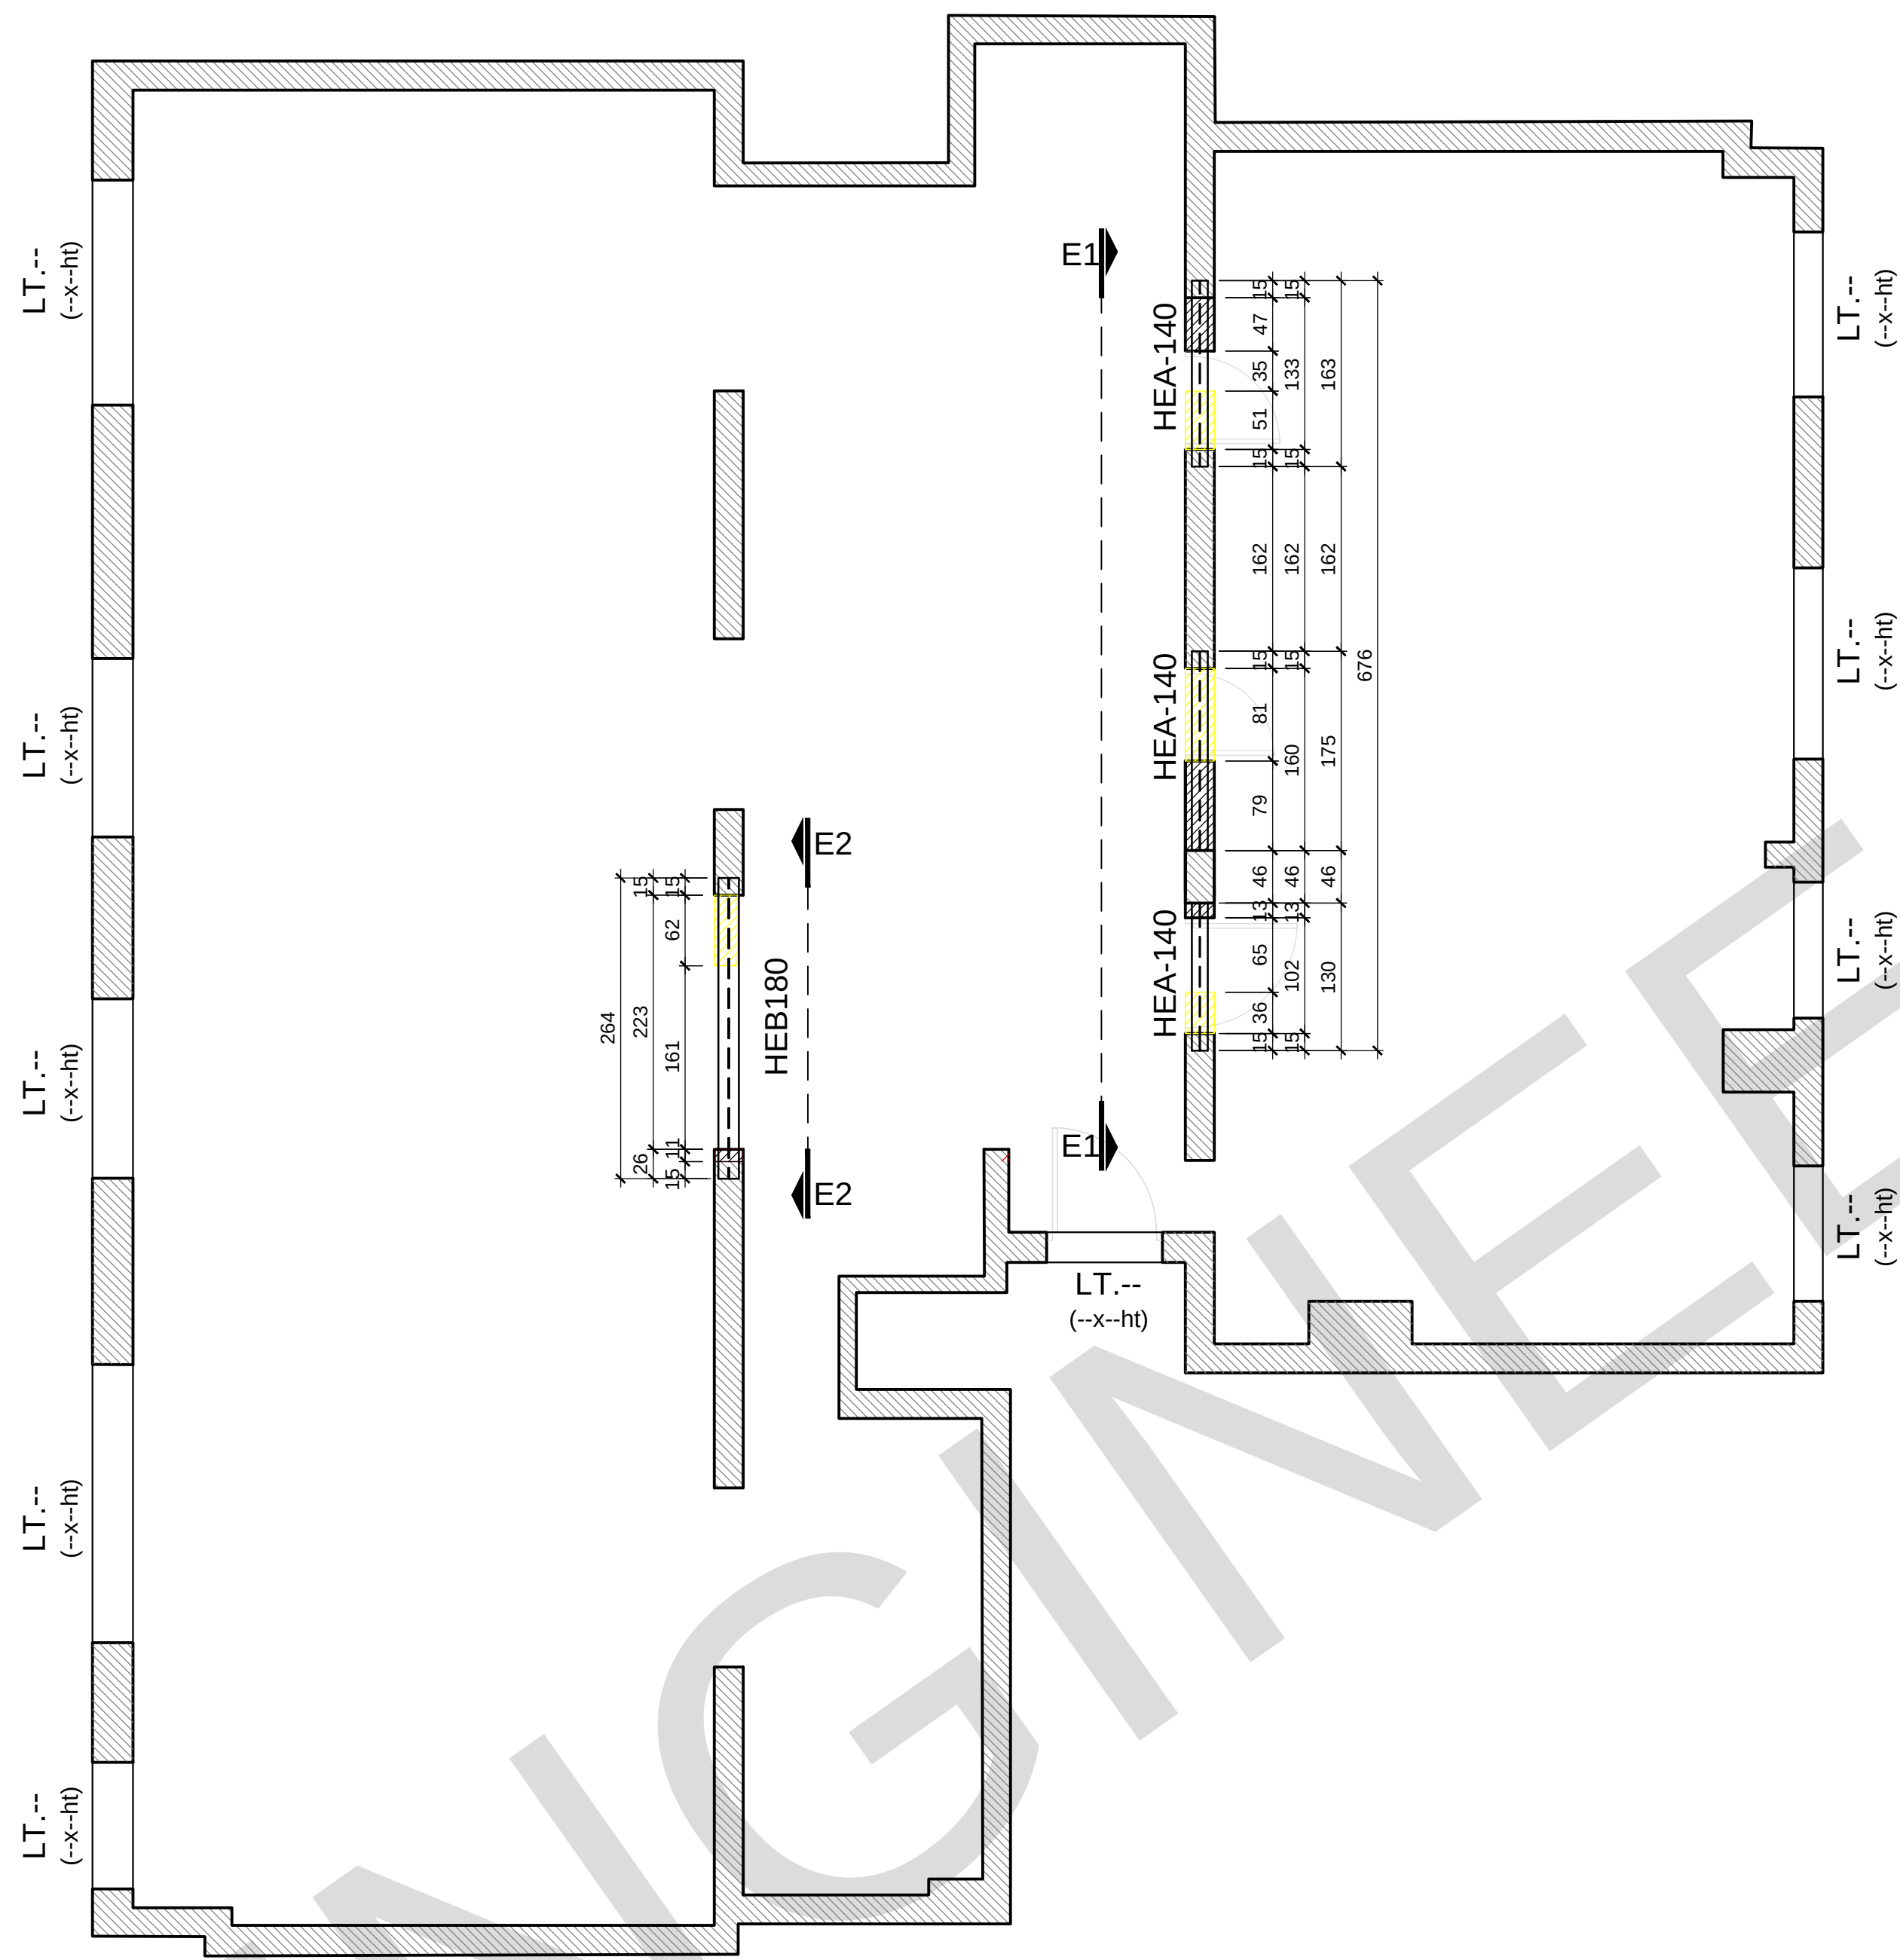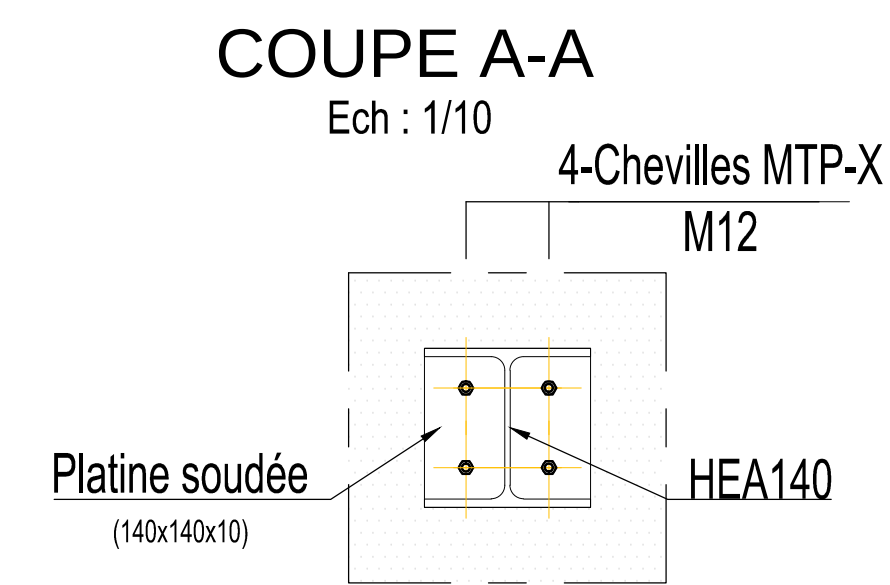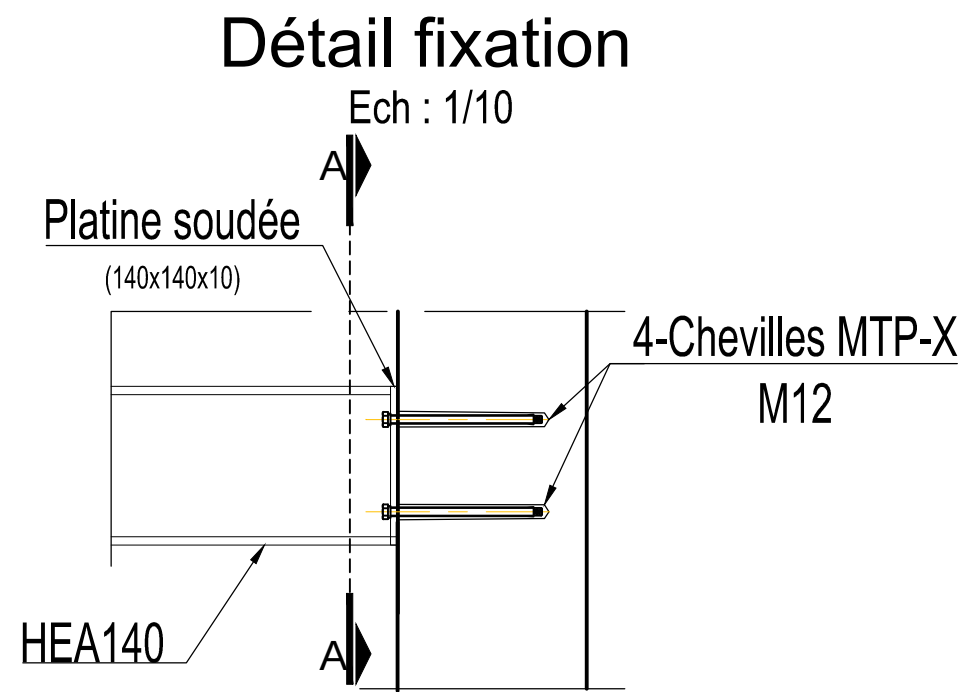

ELEVATION E1
Ech 1/25

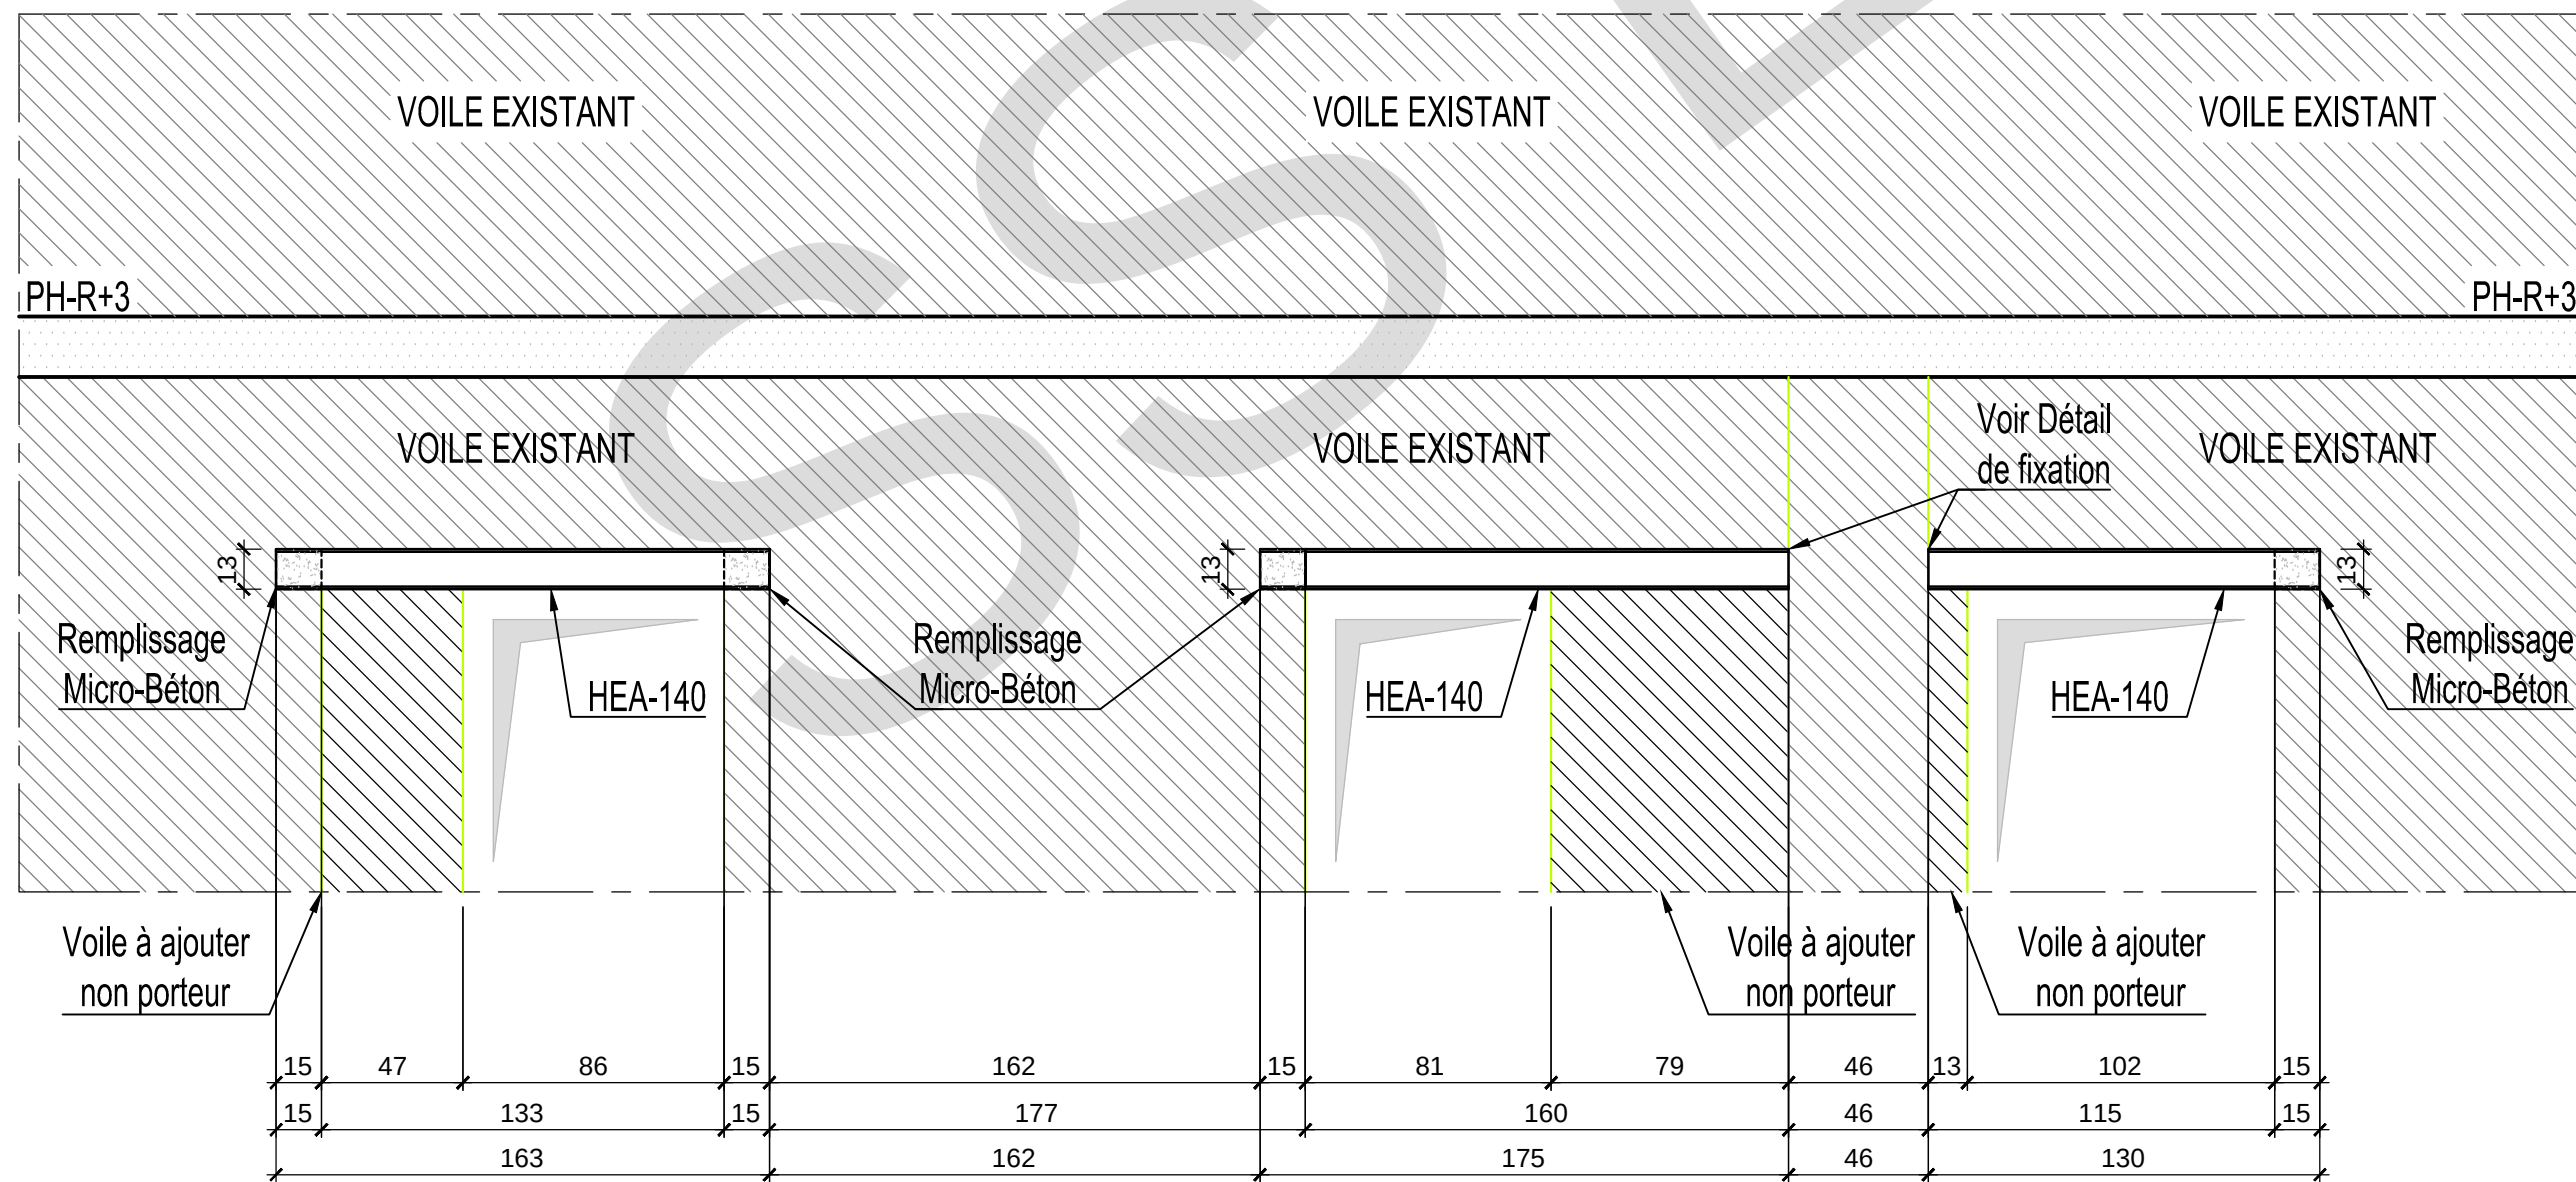

ELEVATION E2
Ech 1/25

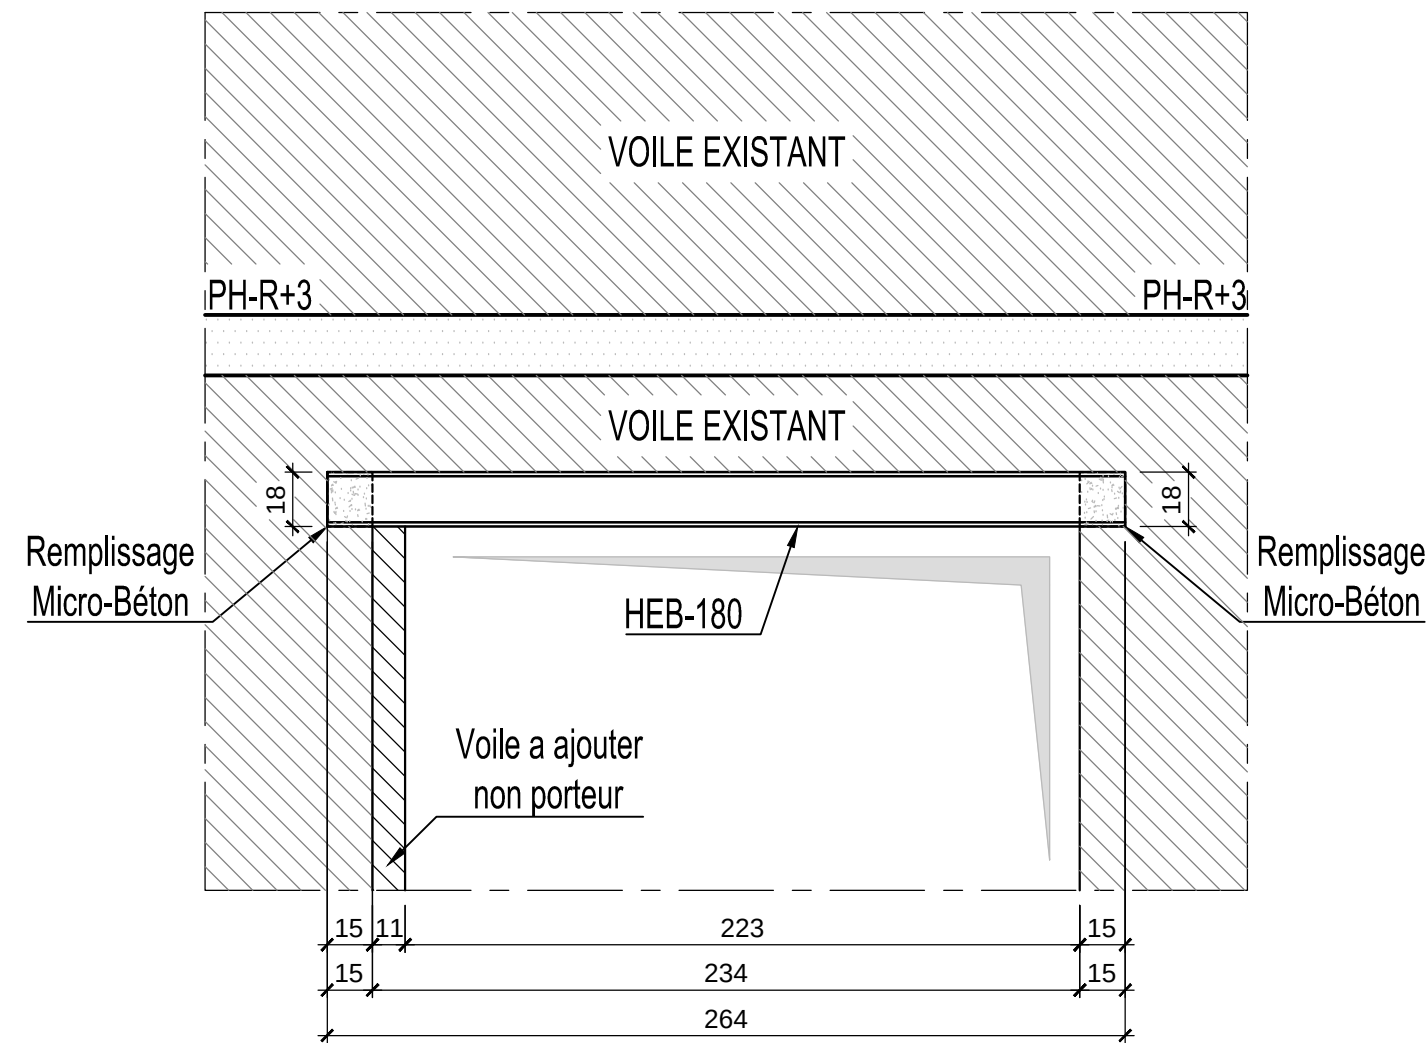

NOTA :

- Les cotations sont exprimées en centimètres sauf indication contraire.
- Les angles sont exprimés
 - En grades pour les plans d'implantation et de coffrage.
 - En degrés pour les armatures.
- Les niveaux sont exprimés en mètres par rapport au NGF

Légende :

- Po: Poutres
- PT : Poteau
- LT : Linteau

- Mur existant
- Mur à ajouter
- Mur à démolir
- Micro béton



Plancher BA (niveau et épaisseur) sauf indication contraire.

!!!Ce plan ne vaut exécution qu'après validation par l'Entreprise Générale, le Maître d'Oeuvre, Architecte et le Bureau de Contrôle !!!

Appartement : Lots 26/27/95 - 3ème étage

MAITRE D'OEUVRE

BUREAU DE CONTROLE

MAITRE D'OUVRAGE

ENTREPRISE GO

BUREAU D'ETUDES STRUCTURE

ECHELLE: 1/50-1/25-1/10

FORMAT:A1

**VUE EN PLAN
COUPES & DETAILS**

B.P.E					
E					
D					
C					
B					
0	04/12/2020	Deuxième émission	K.S	S.B	R.M
	31/08/2020	Première émission	K.S	S.B	R.M
Indice	Date	Libellé	Etabli par	Vérifié par	Approuvé par

Emetteur	Typo	Phase	Domaine	Localisation	Type Doc	Numéro	Indice
SS		EXE	BAT	--	CFE	01	0

Fichier:Appartement Lots 262795 - 3ème étage ind 0 (2ème envoi).dwg
Ce document est la propriété de, il est prohibé de l'utiliser sans son autorisation